

Obra: CONSTRUÇÃO DE UM PLAYGROUND EM CRECHE
Local: Rua SDO, S/N (antiga Est. de Terra - Vila Silveira)

Novo Irapuan - Deputado Irapuan Pinheiro/CE

MEMÓRIA DE CÁLCULO - QUANTITATIVOS

ITEM	TABELA	CÓDIGO	DESCRIÇÃO	UNIDADE	QUANTIDADE
1					
MOVIMENTO DE TERRA					
1.1	SINAPI- Composição	79517/001	ESCAVAÇÃO MANUAL EM SOLO-PROF. ATE 1,50 M	M3	2,47
			Escavação p/ Sapatas (1,00 M X 0,60M X 0,60M) X 6		2,16
			Escavação p/ Rampa (6,03M + 1,83M) X 0,20M X 0,20M		0,31
2					
FUNDAÇÕES E ESTRUTURAS					
2.1	SINAPI- Composição	74007/001	FORMA TABUA P/ CONCRETO EM FUNDAÇÃO C/ REAPROVEITAMENTO 10 X.	M2	76,91
			Forma de Baldrame (((3,68 M + 3,26 M + 5,55M) X 2) + 0,20M + 0,30M)		25,48
			Forma de Cintamento (((3,68 M + 3,26 M + 5,55M) X 2) + 0,20M + 0,30M)		25,48
			Forma das Calhas ((5,55 M) X 2) + 0,20 M + 0,45M		11,75
			Forma Pilares ((2,30 M X 6) + 0,20 M + 0,20 M)		14,20
2.2	SINAPI- Composição	74254/002	ARMACAO ACO CA-50, DIAM. 6,3 (1/4) A 12,5MM(1/2) -FORNECIMENTO/ CORTE(PERDA DE 10%) / DOBRA COLOCAÇÃO.	KG	175,50
			Ferragens de Baldrame (3,68 M X 2 X 4 X 0,617) + (3,26 M X 2 X 4 X 0,617) + (5,55 M X 2 X 4 X 0,617)		61,65
			Ferragens Cintamento (3,68 M X 2 X 4 X 0,617) + (3,26 M X 2 X 4 X 0,617) + (5,55 M X 2 X 4 X 0,617)		61,65
			Ferragens Vigas Calhas (5,55 M X 2 X 2 X 0,617)		13,70
			Ferragens Pilares 6 Und X 4 Und X 2,60M X 0,617		38,50
2.3	SINAPI- Composição	73942/002	ARMACAO DE ACO CA-60 DIAM. 3,4 A 6,0MM. - FORNECIMENTO / CORTE (C/PERDA 10%) DOBRA COLOCAÇÃO.	KG	184,10
			Ferragens de Baldrame (arred(99,92 M/0,15:0)+1) X 2 X (0,07 + 0,27 + 0,04) X 0,154		78,07
			Ferragens Cintamento (arred(99,92 M/0,15:0)+1) X 2 X (0,07 + 0,27 + 0,04) X 0,154		78,07
			Ferragens Vigas Calhas (arred(22,00 M/0,15:0)+1) X 2 X (0,07 + 0,27 + 0,04) X 0,154		17,32
			Ferragens Pilares (6 * arred(2,30/0,15:0)+1) * 2 * (0,07 + 0,27 + 0,04) * 0,154		10,65
2.4	SINAPI- Composição	74157/004	LANCAMENTO/APLICAO MANUAL DE CONCRETO EM FUNDAÇÕES	M3	0,77
			Concreto p/ Sapatas (0,80 M X 0,40M X 0,40M) X 6		0,77
2.5	SINAPI- Composição	73406	CONCRETO FCK=15MPA (1:2,5:3) , INCLUIDO PREPARO MECANICO, LANCAMENTO E ADENSAMENTO.	M3	6,41
			Concreto p/pilares /vigas Cada 12m² de forma 1m³ de Concreto - Item 2.1 - 76,91/12		6,41
2.6	SINAPI- Composição	6045	CONCRETO FCK=15MPA, PREPARO COM BETONEIRA, SEM LANCAMENTO	M3	0,77
			Concreto p/ Sapatas (0,80 M X 0,40M X 0,40M) X 6		0,77
3					
SERVIÇOS AUXILIARES					
3.1	SINAPI- Composição	74164/004	LASTRO DE BRITA	M3	2,06
			Piso Obra 41,24M² X 0,05 M		2,06
3.2	SINAPI- Composição	83532	LASTRO DE CONCRETO, PREPARO MECANICO	M3	0,33
			Rampa Obra 6,61m² X 0,05M		0,33
4					
PAREDES E PAINÉIS					
4.1	SINAPI- Composição	72132	ALVENARIA EM TIJOLO CERAMICO MACICO 5X10X20CM 1/2 VEZ (ESPESSURA 10CM) , ASSENTADO COM ARGAMASSA TRACO 1:2:8 (CIMENTO, CAL E AREIA)	M2	47,94
			Rampa Obra (6,03M + 1,83M) X 0,40M		3,14
			Paredes da Obra ((8,00 M + 6,00 M) X 1,60M X 2)		44,80
5					
COBERTURA					
5.1	SINAPI- Composição	72077	ESTRUTURA DE MADEIRA LEI, PRIMEIRA QUALIDADE, SERRADA, NAO APARELHADA, PARA TELHAS CERAMICAS, VAOS ATE 7M	M2	41,24
			Madeiramento da Obra 41,24 M²		41,24
5.2	SINAPI- Composição	73938/001	COBERTURA EM TELHA CERAMICA TIPO COLONIAL	M2	41,24
			Obra 41,24 M²		41,24
5.3	SINAPI- Composição	71623	CHAPIM DE CONCRETO APARENTE COM ACABAMENTO DESEMPENADO, FORMA COMPE NSADO PLASTIFICADO (MADEIRIT) 14 X 10 CM, FUNDIDO NO LOCAL.	M	28,00
			Obra (8,00 M + 6,00 M) X 2		28,00
5.4	SINAPI- Composição	6058	CUMEEIRA COM TELHA CERAMICA EMOBADA ARGAMASSA TRACO 1:2:8 (CIMENTO, CAL E AREIA)	M	5,76
			Obra 5,76 M		5,76
6					
IMPERMEABILIZAÇÃO					
6.1	SINAPI- Composição	6130	IMPERMEABILIZAÇÃO DE SUPERFICIE COM ARGAMASSA CIMENTO E AREIA (GROSSA), TRACO 1:4, ADITIVO IMPERMEABILIZANTE, ES=2,5CM	M2	11,75
			Calhas ((5,55 M) X 2)		11,75

Esta Verificação está de acordo com o original.

José Alves Beserra
Engenheiro Civil
CNPJ 08.962.326-6 PNP

[Assinatura]

Obra: CONSTRUÇÃO DE UM PLAYGROUND EM CRECHE
Local: Rua SDO, S/N (antiga Est. de Terra - Vila Silveira)

Novo Irapuan - Deputado Irapuan Pinheiro/CE

MEMÓRIA DE CÁLCULO - QUANTITATIVOS

ITEM	TABELA	CÓDIGO	DESCRIÇÃO	UNIDADE	QUANTIDADE
7 REVESTIMENTOS					
7.1	SINAPI- Composição	74199/001	CHAPISCO RUSTICO TRACO 1:3 (CIMENTO E AREIA GROSSA), ESPESSURA 2CM, PR EPARO MANUAL DA ARGAMASSA	M2	89,60
Paredes da Obra			((8,00 M + 6,00 M) X 1,60M X 2)X2		89,60
7.2	SINAPI- Composição	87532	EMBOÇO, PARA RECEBIMENTO DE CERÂMICA, EM ARGAMASSA TRAÇO 1:2:8, PREPAR O MANUAL, APLICADO MANUALMENTE FACES INTERNAS PAREDES AMBIENT ES COM ÁREA ENTRE 5M2 E 10M2, ESPESSURA 20MM, EXECUÇÃO TALIS CAS. AF. 06/2014	M2	44,80
Paredes da Obra			((8,00 M + 6,00 M) X 1,60M X 2)		44,80
7.3	SINAPI- Composição	87273	REVESTIMENTO CERÂMICO PARA PAREDES INTERNAS COM PLACAS TIPO GRÊS OU SE MI-GRÊS DE DIMENSÕES 33X45 CM APLICADAS EM AMBIENTES ÁREA MAIOR QUE 5 M² NA ALTURA INTEIRA DAS PAREDES. AF. 06/2014	M2	44,80
Paredes da Obra			44,80 M²		44,80
8 HIDRAÚLICA					
8.1	SINAPI- Composição	83670	TUBO PVC DN 75 MM PARA DRENAGEM - FORNECIMENTO E INSTALACAO	M	9,20
Tubos da Obra			(2,30M X 4)		9,20
8.2	SINAPI- Composição	89805	JOELHO 90 GRAUS, PVC, SERIE NORMAL, ESGOTO PREDIAL, DN 75 MM, JUNTA EL ÁSTICA, FORNECIDO E INSTALADO.	UN	4,00
Joelhos da Obra			4,00 UND		4,00
9 LIMPEZA FINAL					
9.1	SINAPI- Composição	9537	LIMPEZA FINAL DA OBRA	M2	48,00
Limpeza da Obra			48,00 M²		48,00

JOSAFIA ALVES BESERRA
Eng. Civil - CREA N.º 2009623266 RNP

Josafía Alves Beserra
Engenheiro Civil
CREA Nº 200962326 - 6 Pisp

Certifico que a presente có-
pia xerográfica está de acor-
do com o original.

Secretaria Municipal de Educação

Obra: CONSTRUÇÃO DE UM PLAYGROUND EM CRECHE

Local: Rua SDO, S/N (antiga Est. de Terra - Vila Silveira)
Novo Irapuan - Deputado Irapuan Pinheiro/CE

FÓRMULA GERAL PARA CÁLCULO DO BDI

$$BDI = \frac{(1 + (AC + S + R + G))(1 + DF)(1 + L)}{(1 - I)}$$

Onde:

- BDI** = Benefício e Despesas Indiretas (lucro e despesas indiretas);
AC = taxa representativa das despesas de rateio da Administração Central;
S = taxa representativa de Seguros;
R = taxa representativa de Riscos;
G = taxa representativa de Garantias;
DF = taxa representativa das Despesas Financeiras;
L = taxa representativa do Lucro;
I = taxa representativa da incidência de Impostos.


NOTA:

A taxa representativa da incidência de impostos constante do denominador da fração da fórmula de cálculo do BDI é aplicada sobre o preço de venda da prestação do serviço, enquanto que as demais taxas que figuram no numerador são aplicadas sobre o custo.

Administração Central (AC)		7,00%
Seguros (S)		0,00%
Riscos (R)		0,29%
Garantias (G)		0,00%
Despesas Financeiras (DF)		1,00%
Lucro (L)		7,00%
Incidência de Impostos (I)		4,65%
ISS	1,00%	
PIS	0,65%	
COFINS	3,00%	

BDI: 21,60%

Certifico que a presente cópia xerográfica está de acordo com o original.

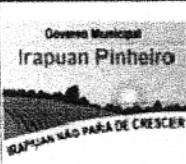 <p>Governo Municipal Irapuan Pinheiro IRAPUAN NÃO PARA DE CRESCER</p>	TABELA DE ENCARGOS SOCIAIS		DATA :		BDI : 21,60%		
	OBRA:	CONSTRUÇÃO DE UM PLAYGROUND EM CRECHE	FONTE	VEICULAÇÃO	HORA	MES	DATA REF.
	ENDEREÇO:	Rua SDO, S/N (anexo Est. de Terra - Vila Silveira) - Novo Irapuan - Deputado Irapuan Pinheiro/CE	SINAPI	2014/05/04	DESONERAÇÃO	88,81%	50,72%
CLIENTE:	PREFEITURA MUNICIPAL DE DEPUTADO IRAPUAN PINHEIRO		COMPOSIÇÕES PORCENTUAIS				

COD	DESCRIÇÃO	HORA %	MES %
A	GRUPO A		
A1	INSS	0,0000	0,0000
A2	SESI	1,5000	1,5000
A3	SENAI	1,0000	1,0000
A4	INCRA	0,2000	0,2000
A5	SEBRAE	0,6000	0,6000
A6	Salário Educação	2,5000	2,5000
A7	Seguro Contra Acidentes de Trabalho	3,0000	3,0000
A8	FGTS	8,0000	8,0000
A9	SECONCI	0,0000	0,0000
TOTAL		16,8000	16,8000

B	GRUPO B		
B1	Repouso Semanal Remunerado	17,8800	0,0000
B2	Feriados	3,7200	0,0000
B3	Auxílio - Enfermidade	0,9200	0,6900
B4	13º Salário	11,0100	8,3300
B5	Licença Paternidade	0,0800	0,0600
B6	Faltas Justificadas	0,7300	0,5600
B7	Dias de Chuvas	1,6700	0,0000
B8	Auxílio Acidente de Trabalho	0,1200	0,0900
B9	Férias Gozadas	11,8000	8,9300
B10	Salário Maternidade	0,0300	0,0200
TOTAL		47,9600	18,6800

C	GRUPO C		
C1	Aviso Prévio Indenizado	7,1200	5,3900
C2	Aviso Prévio Trabalhado	0,4000	0,3000
C3	Férias Indenizadas	2,4000	1,8200
C4	Depósito Rescisão Sem Justa Causa	4,8300	3,6600
C5	Indenização Adicional	0,6000	0,4500
TOTAL		15,3500	11,6200

D	GRUPO D		
D1	Reincidência de Grupo A sobre Grupo B	8,0600	3,1400
D2	Reincidência de Grupo A sobre Aviso Prévio Trabalhado e Reincidência do FGTS sobre Aviso Prévio Indenizado	0,6400	0,4800
TOTAL		8,7000	3,6200

Horista = 88,81%
Mensalista = 50,72%

A + B + C + D

Josefa Alves Beserra
Engenheiro Civil
CREA Nº 200962326 - 6 RNP

Certifico que a presente cópia xerográfica está de acordo com o original.





Anotação de Responsabilidade Técnica - ART
Lei nº 6.496, de 7 de dezembro de 1977

CREA-CE

Conselho Regional de Engenharia e Agronomia do Ceará



**ART OBRA / SERVIÇO -
REGISTRO ANTES DO
TÉRMINO DA
OBRA/SERVIÇO**
Nº CE20160036989

INICIAL
CO-RESPONSÁVEL à
200962326600237

1. Responsável Técnico

JOSAFÁ ALVES BESERRA

Título profissional: **ENGENHEIRO CIVIL**

RNP: **200962326-6**

Empresa contratada: **APOIO ENGENHARIA LTDA ME**

Registro: **42645-8**

2. Contratante

Contratante: **MUNICÍPIO DE DEPUTADO IRAPUAN PINHEIRO**

CPF/CNPJ: **12.464.103/0001-91**

AVENIDA DOS TRÊS PODERES

Nº: **75**

Complemento:

Bairro: **CENTRO ADMINISTRATIVO**

Cidade: **Deputado Irapuan Pinheiro**

UF: **CE**

CEP: **63645000**

Telefone: **(88) 3569-1218**

Email: **pmdip@jg.com.br**

Contrato: **Não especificado**

Celebrado em:

Valor: **R\$ 26.889,41**

Tipo de contratante: **PESSOA JURÍDICA DE DIREITO PÚBLICO**

Ação Institucional: **NENHUMA - NÃO OPTANTE**

3. Dados da Obra/Serviço

Proprietário: **MUNICÍPIO DE DEPUTADO IRAPUAN PINHEIRO**

CPF/CNPJ: **12.464.103/0001-91**

RUA SEM DENOMINAÇÃO OFICIAL

Nº: **S/N**

Complemento:

Bairro: **NOVO IRAPUAN**

Cidade: **Deputado Irapuan Pinheiro**

UF: **CE**

CEP: **63645000**

Telefone: **(88) 3569-1218**

Email: **pmdip@jg.com.br**

Coordenadas Geográficas: **Latitude: -5,871881 Longitude: -39,279101**

Data de Início: **09/03/2016**

Previsão de término: **30/11/2016**

Finalidade: **Escolar**

4. Atividade Técnica

A1 - ATUACAO	Quantidade	Unidade
17 - FISCALIZAÇÃO > RESOLUÇÃO 1025 -> OBRAS E SERVIÇOS - CONSTRUÇÃO CIVIL -> EDIFICAÇÕES -> EDIFICAÇÃO -> #1177 - ALVENARIA	48,00	m2
38 - ORÇAMENTO > RESOLUÇÃO 1025 -> OBRAS E SERVIÇOS - CONSTRUÇÃO CIVIL -> EDIFICAÇÕES -> EDIFICAÇÃO -> #1177 - ALVENARIA	48,00	m2
5 - PROJETO > RESOLUÇÃO 1025 -> OBRAS E SERVIÇOS - CONSTRUÇÃO CIVIL -> EDIFICAÇÕES -> EDIFICAÇÃO -> #1177 - ALVENARIA	48,00	m2
9 - ESPECIFICAÇÃO > RESOLUÇÃO 1025 -> OBRAS E SERVIÇOS - CONSTRUÇÃO CIVIL -> EDIFICAÇÕES -> EDIFICAÇÃO -> #1177 - ALVENARIA	48,00	m2

Após a conclusão das atividades técnicas o profissional deverá proceder a baixa desta ART

5. Observações

ART de Projeto Arquitetônico, Elaboração de Orçamento, Especificações e Fiscalização da construção de um Playground com 48,00 m² de área coberta, a ser construído na CRECHE TALITA A. PINHEIRO, Bairro Novo Irapuan, sede, Deputado Irapuan Pinheiro/CE

6. Declarações

Declaro que estou cumprindo as regras de acessibilidade previstas nas normas técnicas da ABNT, na legislação específica e no decreto n. 5296/2004.

7. Entidade de Classe

SINDICATO DOS ENGENHEIROS NO ESTADO DO CEARÁ (SENGE-CE)

8. Assinaturas

Declaro serem verdadeiras as informações acima

JOSAFÁ ALVES BESERRA - CPE: 634.667.567-15

Local _____ de _____ data _____

MUNICÍPIO DE DEPUTADO IRAPUAN PINHEIRO - CNPJ: 12.464.103/0001-91

9. Informações

* A ART é válida somente quando quitada, mediante apresentação do comprovante do pagamento ou conferência no site do Crea.

* Somente é considerada válida a ART quando estiver cadastrada no CREA, quitada, possuir as assinaturas originais do profissional e contratante.

Certifico que a presente cópia xerográfica está de acordo com o original.

A autenticidade desta ART pode ser verificada em: <http://crea-ce.sitac.com.br/publico/>, com a chave: C8YzBD
Impresso em: 14/03/2016 às 08:49:33 por: , ip: 187.19.202.166



Anotação de Responsabilidade Técnica - ART
Lei nº 6.496, de 7 de dezembro de 1977

CREA-CE

Conselho Regional de Engenharia e Agronomia do Ceará



ART OBRA / SERVIÇO
REGISTRO ANTES DO
TÉRMINO DA
OBRA/SERVIÇO
Nº CE20160036989

INICIAL
CO-RESPONSÁVEL à
200962326600237

10. Valor


Valor da ART: R\$ 74,36

Pago em: 10/03/2016

Nosso Número: 8211279325

Jose Alves Beserra
Engenheiro Civil
CREA Nº 200962326 - 6 PNP

Certifico que a presente cópia xerográfica está de acordo com o original.

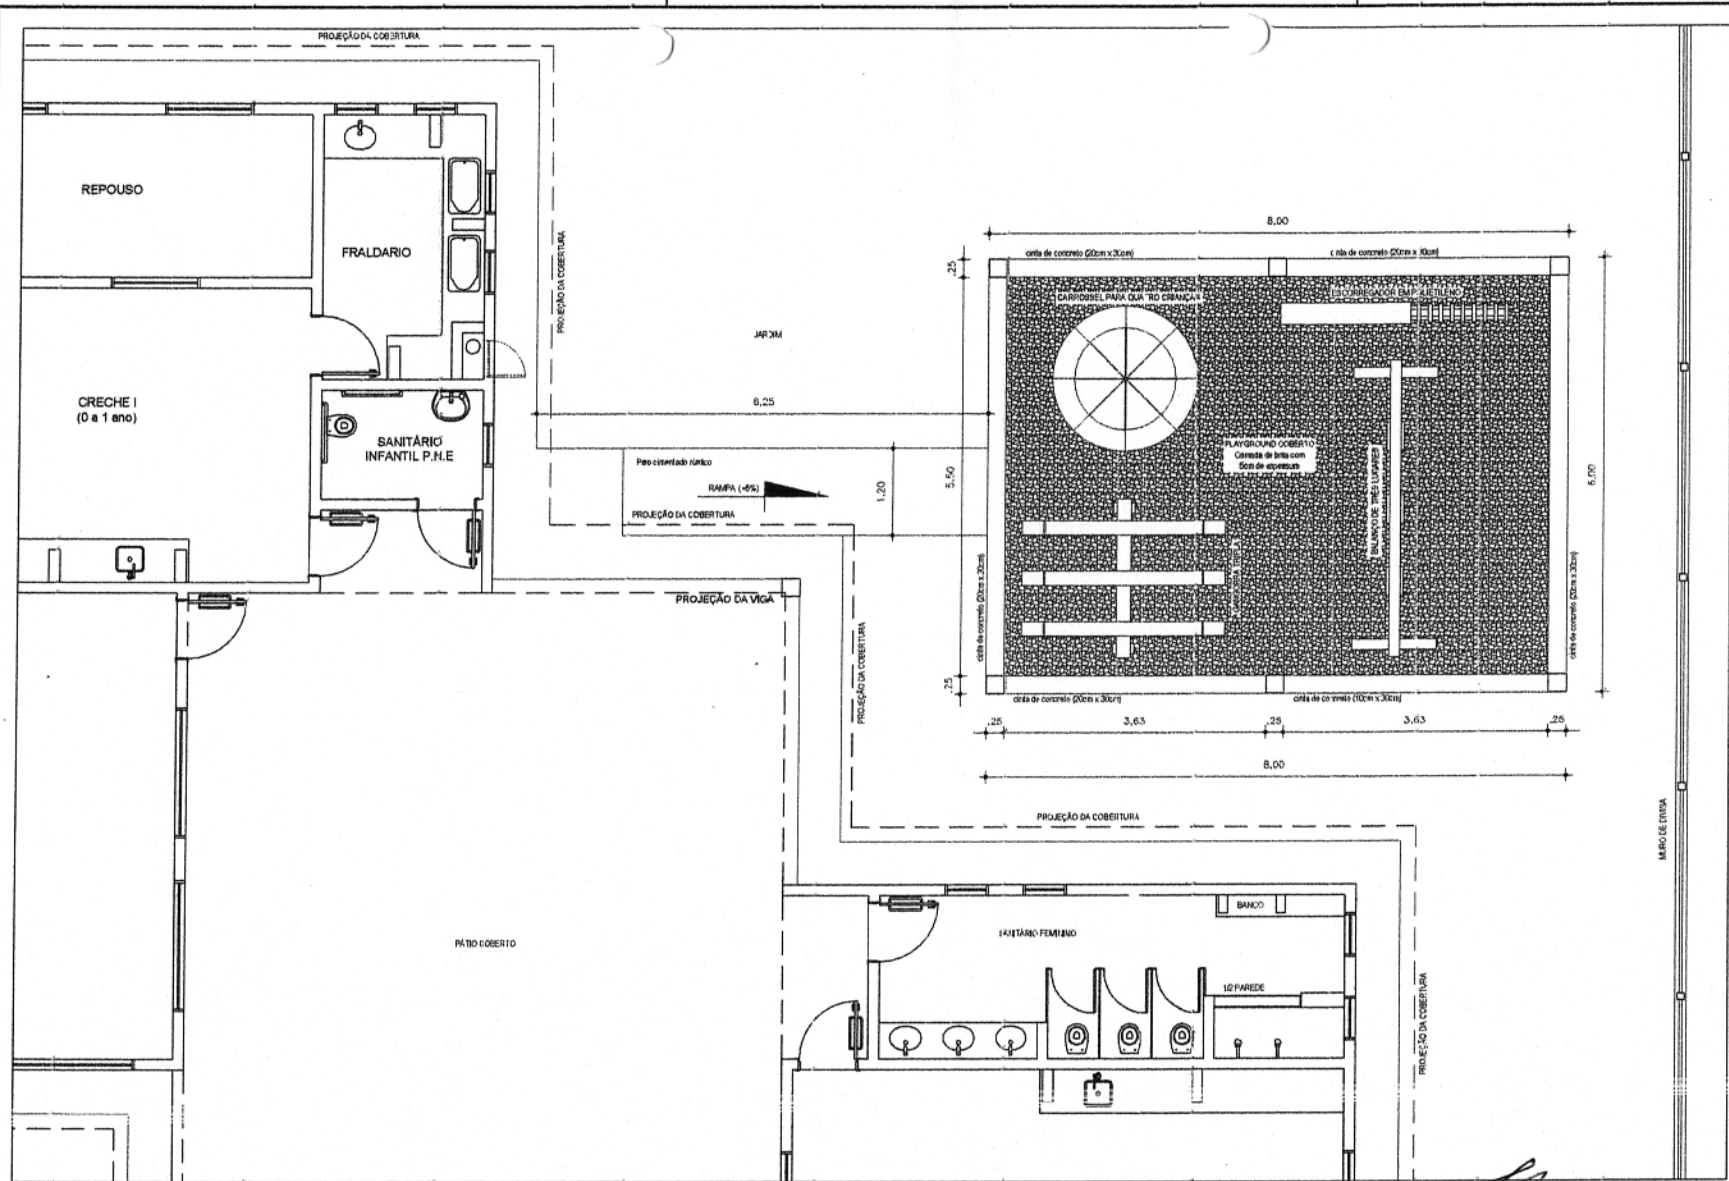


PLANTA BAIXA
Escala: 1:50


Certifico que a presente cópia xerográfica está de acordo com o original.

Josafá Alves Beserra
Engenheiro Civil
CREA Nº 200962326 - 6 RNP


QUADRO DE ÁREAS	
Telheiro	1,576,00m²
Construção	48,00m²
Playground	150,00m²
Tela	

 Prefeitura Municipal de Deputado Irapuã Pinheiro Secretaria de Obras, Serviços Públicos e Transportes Avenida dos Três Poderes, 75, Centro CEP: 12.454-900/0001-01		Rua SDO, S/N (antiga Est. de Terra - Vila Silveira) Novo Irapuã - Deputado Irapuã Pinheiro/GE	
PROJETO	CONSTRUÇÃO DE UM PLAYGROUND EM CRECHE	LOCAL	PLANTA DE LOCAÇÃO
DESENHISTA	DATA	ESCALA	FOLHA
JAV/AB	03/2010	Indicada	1/4
DESENHADO POR JOSAFÁ ALVES BESERRA Engenheiro Civil - CREA 200962326-6 RNP			DESENHADO POR [Assinatura]




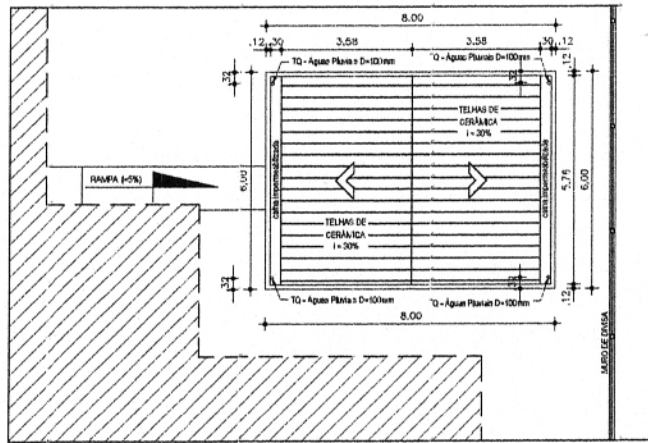


PLANTA DE COBERTURA
Escala: 1:100

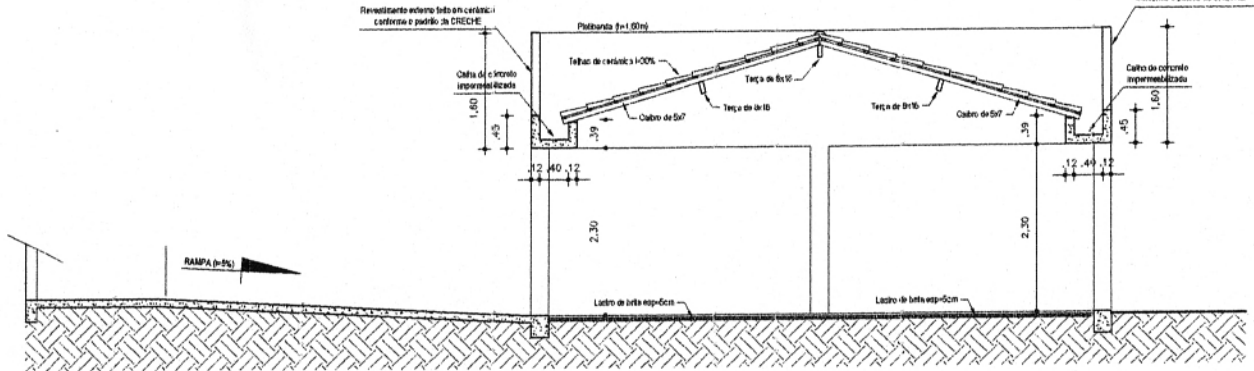


CORTE A-A
Escala: 1:50

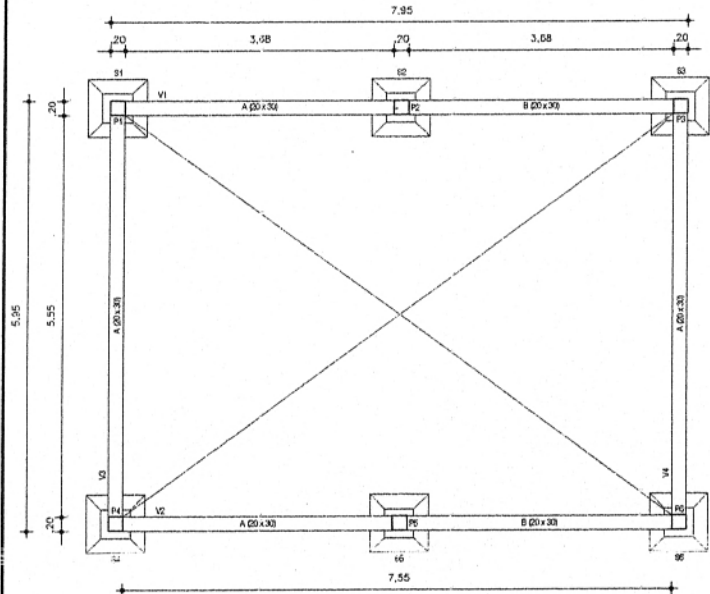


Planta de Forma - Fundação
Escala: 1:50

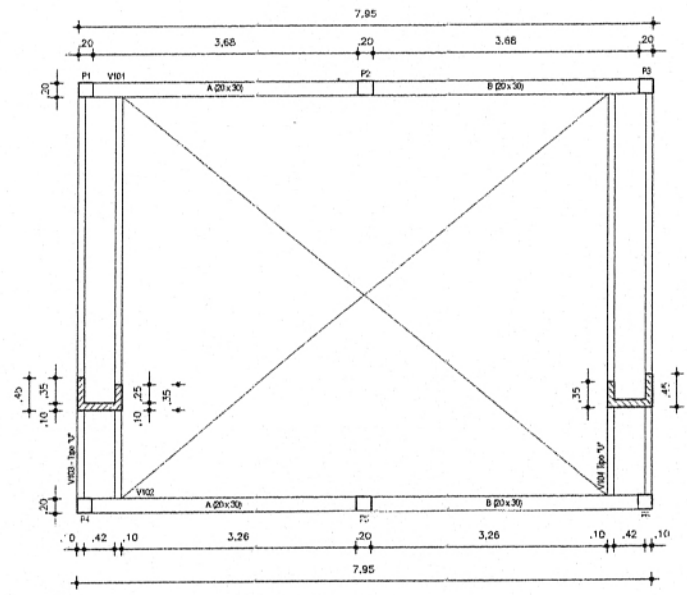


Planta de Forma - Cintamento Superior
Escala: 1:50

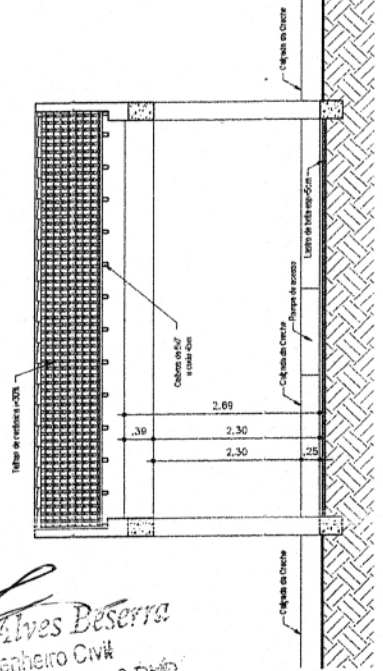

CORTE B-B
Escala: 1:50

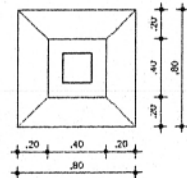

Sapatos em Planta
Escala: 1:25

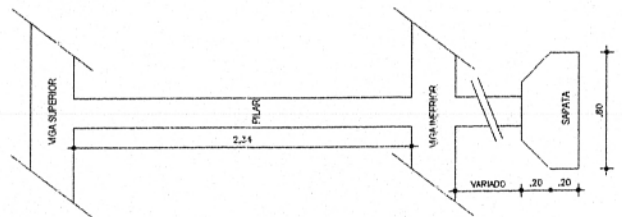

ELEVAÇÃO
Escala: 1:25

Certifico que a presente planta xerográfica está de acordo com o original.

Josefa Alves Deserra
Engenheira Civil
CREA Nº 200962326 - 6 P/PE

Projeto de Engenharia

Prefeitura Municipal de Deputado Irapuan Pinheiro
Secretaria de Obras, Serviços Públicos e Transportes
Avenida dos Três Poderes, 75, CEP 14.100-000

CHUVA: 12.401.030001-01


CONSTRUÇÃO DE UM PLAYGROUND EM CRECHE

Local: Rua SDC, S/N (antiga Est. de Terra - Vila Silveira) - Novo Irapuan - Deputado Irapuan Pinheiro/CE

DESEMBOLTA	DATA	ESCALA	FOLHA	DESCRIÇÃO
Julho	2010	Indicador	2/4	Planta de Cobertura - Cortes e Detalhes

Projeto de Engenharia

JOSEFA ALVES DESERRA
Engenheira Civil

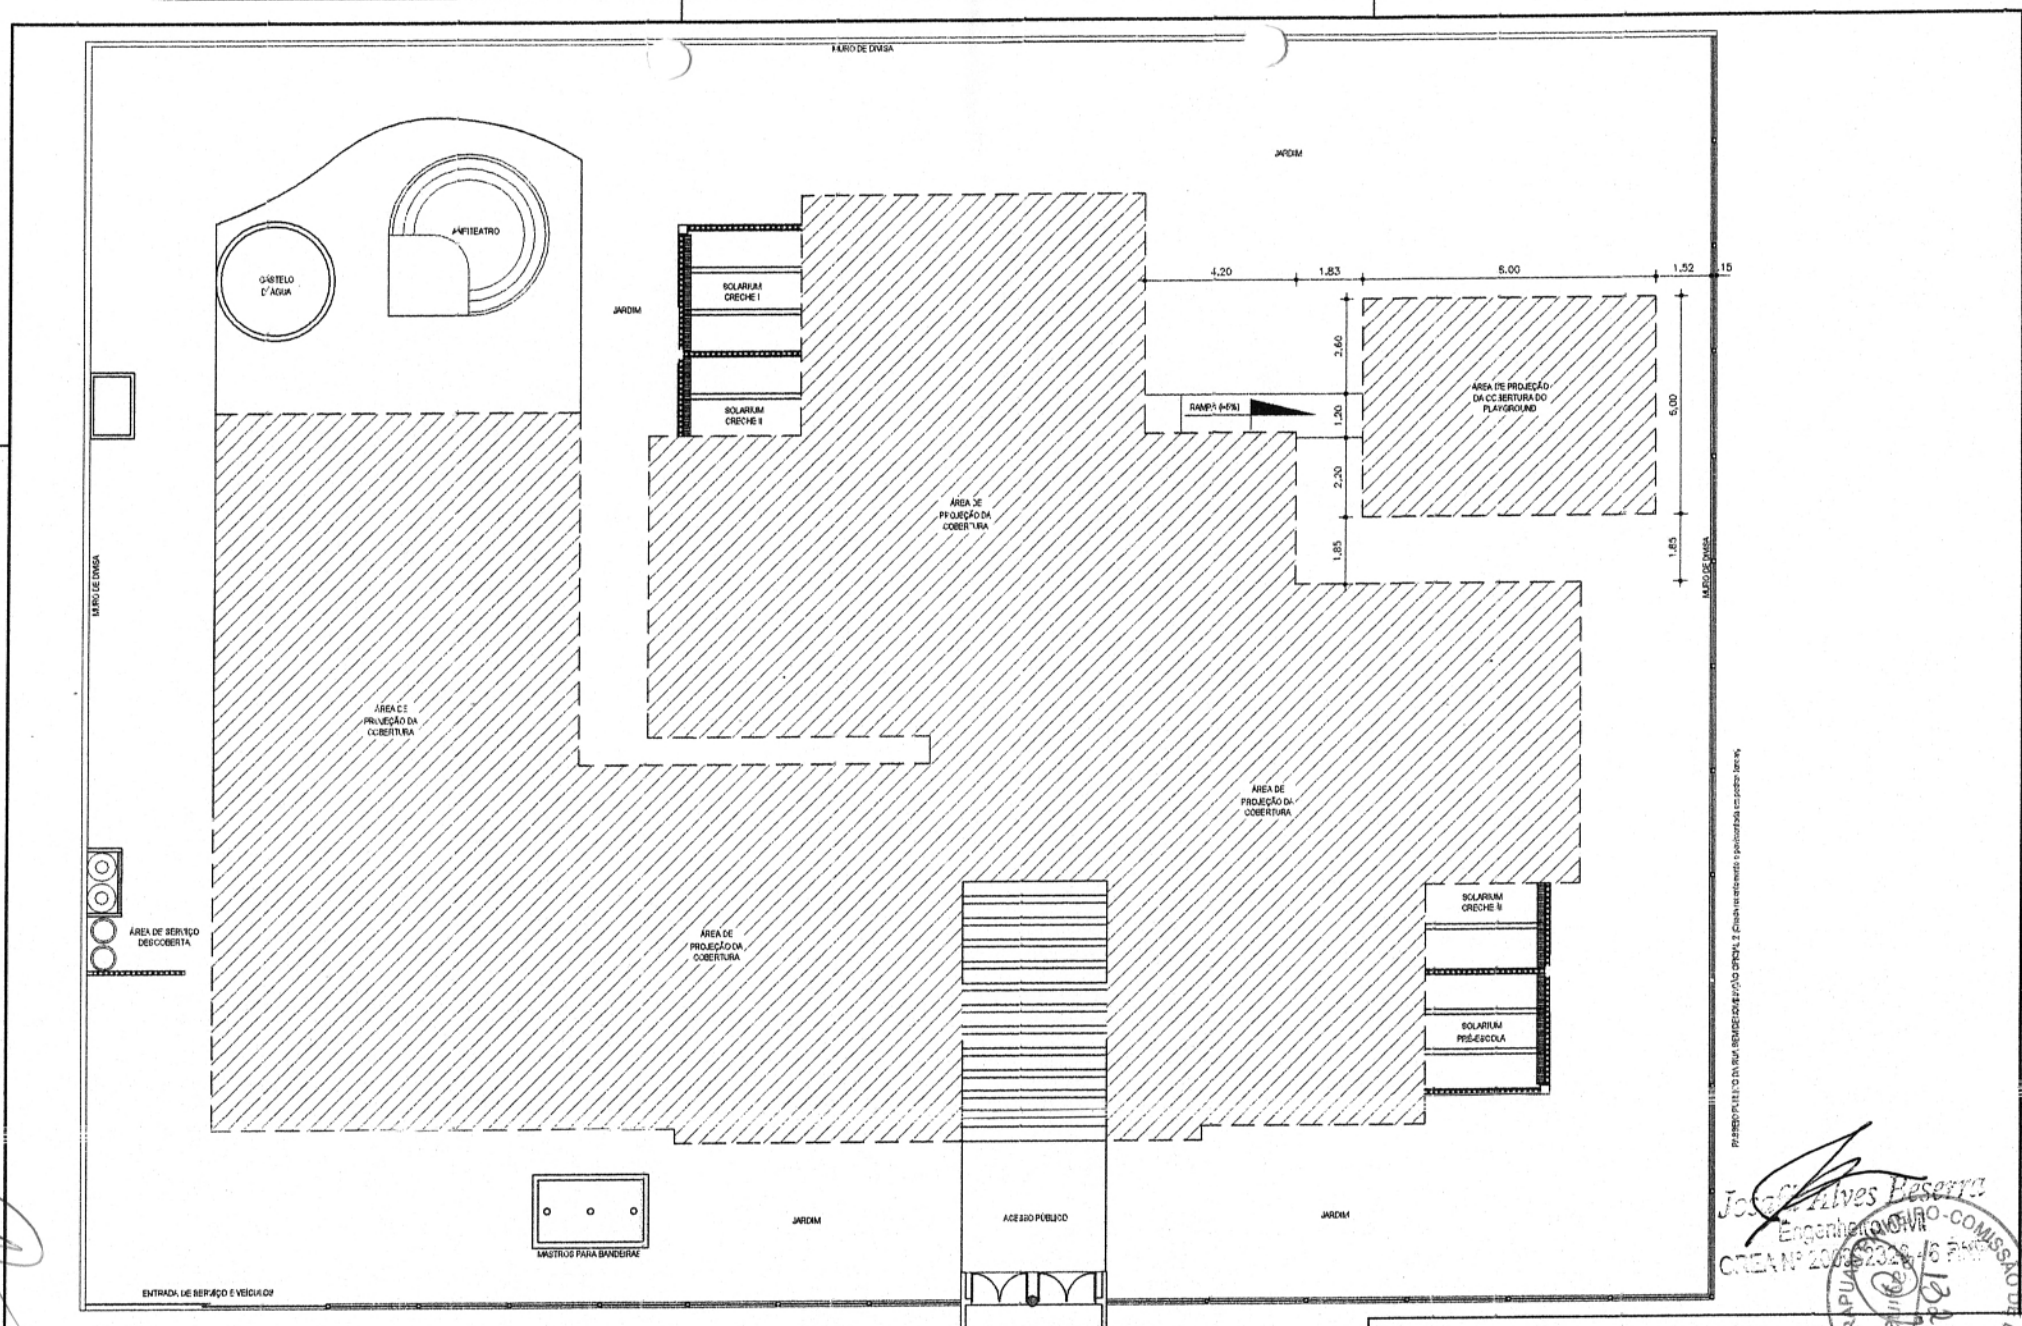

PRÉDIO PÚBLICO DA RUA SEI/DONATIVÃO OFICIAL, 1º andar, Entrada de Terra, agora uma rua pavimentada em pedra lisa.




(PLANO PÚBLICO DA RUA SEI/DONATIVÃO OFICIAL, 1º andar, Entrada de Terra, agora uma rua pavimentada em pedra lisa.)

Certifico que a presente cópia xerográfica está de acordo com o original.

		Prefeitura Municipal de Deputado Irapuan Pinheiro Secretaria de Obras, Serviços Públicos e Transportes Avenida do Pão Poderoso, 75, centro.	
PROJETO:	CONSTRUÇÃO DE UM PLAYGROUND EM CRECHE	LOCAL:	Rua SDO, S/N (antiga Est. de Terra - Vila Silveira) Novo Irapuan - Deputado Irapuan Pinheiro/CE
DESEMNHADO:	José Alves Beserra	PROJETO:	PLANTA DE LOCAÇÃO
DATA:	14/05/10	ESCALA:	1:100
FEZ:	JAB	DESIGNO:	JOSAFÁ ALVES BESERRA
			Engenheiro Civil - CREA 20682/2004-16

MURO DE DÍVIA

JARDIM

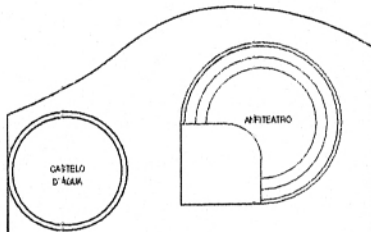


JARDIM



RAMPA (6-5%)

ÁREA DE PROJEÇÃO DA COBERTURA

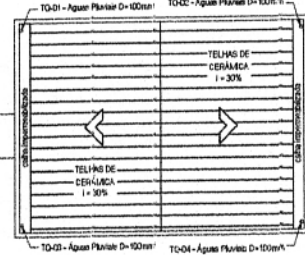

MURO DE DÍVIA


ÁREA DE PROJEÇÃO DA COBERTURA

ÁREA DE PROJEÇÃO DA COBERTURA

ÁREA DE PROJEÇÃO DA COBERTURA

ÁREA DE SERVIÇO DESCOBERTA


ENTRADA DE SERVIÇO E VEÍCULOS

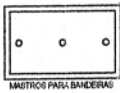

JARDIM

ACESSO PÚBLICO

JARDIM

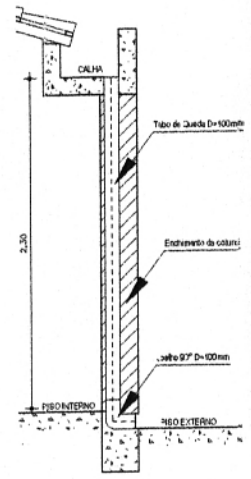

DETALHE DOS TQS
Escala: 1:25

PAREDE: COM REVEST. EM: REVESTIMENTO EM CIMENTO PORT. 7 (CASA REVESTIDA E PAVIMENTO EM PEDRA NATURAL)

PAREDE PÚBLICA DA RUA REMEMORAÇÃO OFICIAL 1 (próximo Estádio de Tênis, agora uma rua pavimentada em pedras brancas)

Certifico que a presente cópia xerográfica está de acordo com o original.

IMPLANTAÇÃO
Escala: 1:100

Prefeitura Municipal de Deputado Irapuan Pinheiro

Rua Nelson de Oliveira, Sinal de Posição e Transporte
Avenida dos Três Estados, 75, centro.
CEP: 12.484-100/XXXI-01

PROJETO: CONSTRUÇÃO DE UM PLAYGROUND EM CRECHE

LOCAL: Rua SDO, S/N (antiga Est. de Terra - Vila Silveira) - Novo Irapuan - Deputado Irapuan Pinheiro/CE

DESEMIPL.	DATA	EDIFICAR	TO.MA	DESEMIPL.	DESEMIPL.
20/03/12	12/03/12	Indicados	4,12	4,12	IMPLANTAÇÃO

RESPONSÁVEL TÉCNICO: JOSAFÁ ALVES BESSERA
CREMOP: 200002028 - 6 RNF

Formato A-2 (594x420)



ESTADO DO CEARÁ
PREFEITURA MUNICIPAL DE DEP. IRAPUAN PINHEIRO



ANEXO III
MODELO DE DECLARAÇÃO DE NÃO INIDONEIDADE
TOMADA DE PREÇOS nº 2017.02.10.1

DECLARO, sob as penas da lei, que a licitante _____ não foi declarada **INIDÔNEA** para licitar ou contratar com a Administração Pública, nos termos do inciso IV do art. 87 da Lei nº 8.666/93 e alterações, bem como que comunicarei qualquer fato ou evento superveniente à entrega dos documentos de habilitação que venha alterar a atual situação quanto à capacidade jurídica, técnica, regularidade fiscal e econômico-financeira.

Local e data.

REPRESENTANTE LEGAL



ESTADO DO CEARÁ
PREFEITURA MUNICIPAL DE DEP. IRAPUAN PINHEIRO



ANEXO IV
MODELO DE CREDENCIAMENTO PARA PARTICIPAR DE VISITA TÉCNICA

À
PREFEITURA MUNICIPAL DE DEPUTADO IRAPUAN PINHEIRO – CE.
COMISSÃO PERMANENTE DE LICITAÇÕES
REFERENTE: EDITAL DE TOMADA DE PREÇOS n° 2017.02.10.1

OBJETO: CONTRATAÇÃO DE EMPRESA PARA EXECUTAR SERVIÇOS DE CONSTRUÇÃO DE UM PLAYGROUND NA CRECHE TALITA ANDRADE PINHEIRO NO MUNICÍPIO DE DEP. IRAPUAN PINHEIRO, CONFORME PROJETO BÁSICO EM ANEXO.

Através da presente, credenciamos o (a) Sr. (a), _____, inscrito(a) no _____ sob o n.º _____, a participar da visita técnica aos locais onde serão prestados os serviços, ficando ciente das condições de trabalho, em anexo documento comprobatório de que o representante legal abaixo assinado é sócio administrador da Empresa.

Local e data.

REPRESENTANTE LEGAL
(Reconhecer Firma)



ESTADO DO CEARÁ
PREFEITURA MUNICIPAL DE DEP. IRAPUAN PINHEIRO



ANEXO V
MODELO DE DECLARAÇÃO DE VISITA TÉCNICA

Atesto que o (a) Sr. (a) _____, inscrito(a) no _____ sob o n.º _____, representando a empresa _____ nos termos do edital de TOMADA DE PREÇOS n.º _____, visitou os locais dos serviços conforme edital, constatando as condições e peculiaridades inerentes à natureza dos trabalhos, recebendo as informações técnicas pertinentes.

Secretário/Responsável Técnico
Prefeitura Municipal de Deputado Irapuan Pinheiro - CE

RECEBIDO EM ____ DE _____ DE 2017

Representante/Titular



ESTADO DO CEARÁ
PREFEITURA MUNICIPAL DE DEP. IRAPUAN PINHEIRO



ANEXO VI
MODELO DE CARTA PROPOSTA

À
PREFEITURA MUNICIPAL DE DEPUTADO IRAPUAN PINHEIRO - CE
Comissão Permanente de Licitações
AVENIDA DOS TRÊS PODERES, Nº 75 - CENTRO
DEPUTADO IRAPUAN PINHEIRO - CEARÁ
Referência: TOMADA DE PREÇOS Nº 2017.02.10.1

OBJETO: CONTRATAÇÃO DE EMPRESA PARA EXECUTAR SERVIÇOS DE CONSTRUÇÃO DE UM PLAYGROUND NA CRECHE TALITA ANDRADE PINHEIRO NO MUNICÍPIO DE DEP. IRAPUAN PINHEIRO, CONFORME PROJETO BÁSICO EM ANEXO.

A empresa _____, estabelecida à _____, inscrita no CNPJ sob o nº _____, pela presente propõe executar os serviços objeto da licitação em referência pelo preço total de R\$ _____, conforme planilha de quantidades e preços unitários em anexo.

A presente proposta tem validade de ____ (_____) dias, contados a partir da data da entrega dos envelopes proposta.

Declaramos ainda que o(a) Sr(a) _____ inscrito(a) no _____ sob o nº _____, visitou os locais da realização dos serviços em licitação e reconhece inexistir quaisquer obstáculos físicos ou técnicos capazes de impedir ou dificultar a execução dos objetos do Contrato.

INFORMAÇÕES COMPLEMENTARES

Razão Social:
Endereço:
Telefone:
FAX:
E-mail:

Local e data

REPRESENTANTE LEGAL



ESTADO DO CEARÁ
PREFEITURA MUNICIPAL DE DEP. IRAPUAN PINHEIRO



ANEXO VII
DECLARAÇÃO DE NÃO INFRAÇÃO AO DISPOSTO NO ART. 7º, INCISO XXXIII, DA CONSTITUIÇÃO FEDERAL

Eu, _____ CPF _____, na qualidade de _____ (sócio-gerente, representante legal, procurador), declaro, sob as penas da lei, para fins de participar da TOMADA DE PREÇOS nº 2017.02.10.1 da Prefeitura Municipal de Deputado Irapuan Pinheiro, que a licitante _____, CNPJ _____, cumpre com o disposto no inciso XXXIII do Artigo 7º da Constituição Federal, bem como comunicarei à Secretaria Municipal de Educação Básica, qualquer fato ou evento superveniente que venha alterar a atual situação.

Ressalva:

() emprega menor, a partir de quatorze anos, na condição de aprendiz.

Local e data.

REPRESENTANTE LEGAL

(Observação: em caso afirmativo, assinalar a ressalva)