
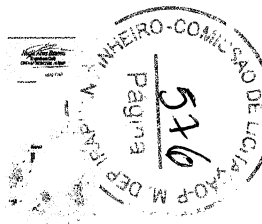
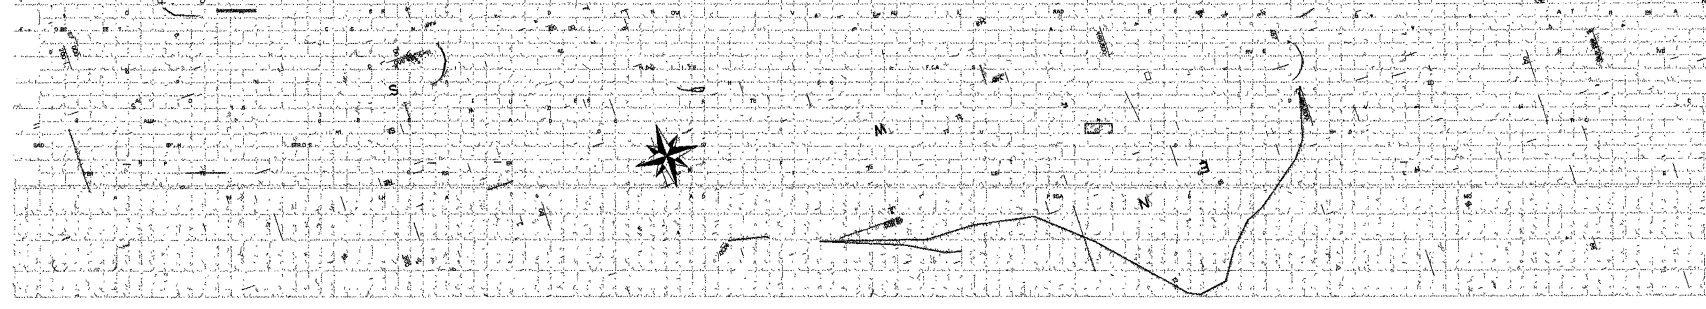



- LEGENDA:**
- ALINHAMENTO PROPOSTO
 - ALINHAMENTO EXISTENTE
 - CURVAS DE NÍVEL
 - OPERAÇÕES
 - PROJEÇÃO
 - TÁBUAS DE CORTES
 - TÁBUAS DE ATENÇÃO
 - TÁBUAS DE TRENCHES
 - PERFIL DO TERRENO
 - PERFIL DA TERRAPLENAGEM
 - PASSARELA METÁLICA

NOTAS:


1. DADOS VERTICAIS: NÍVEL 0,00
2. DADOS VERTICAIS: NÍVEL 0,00
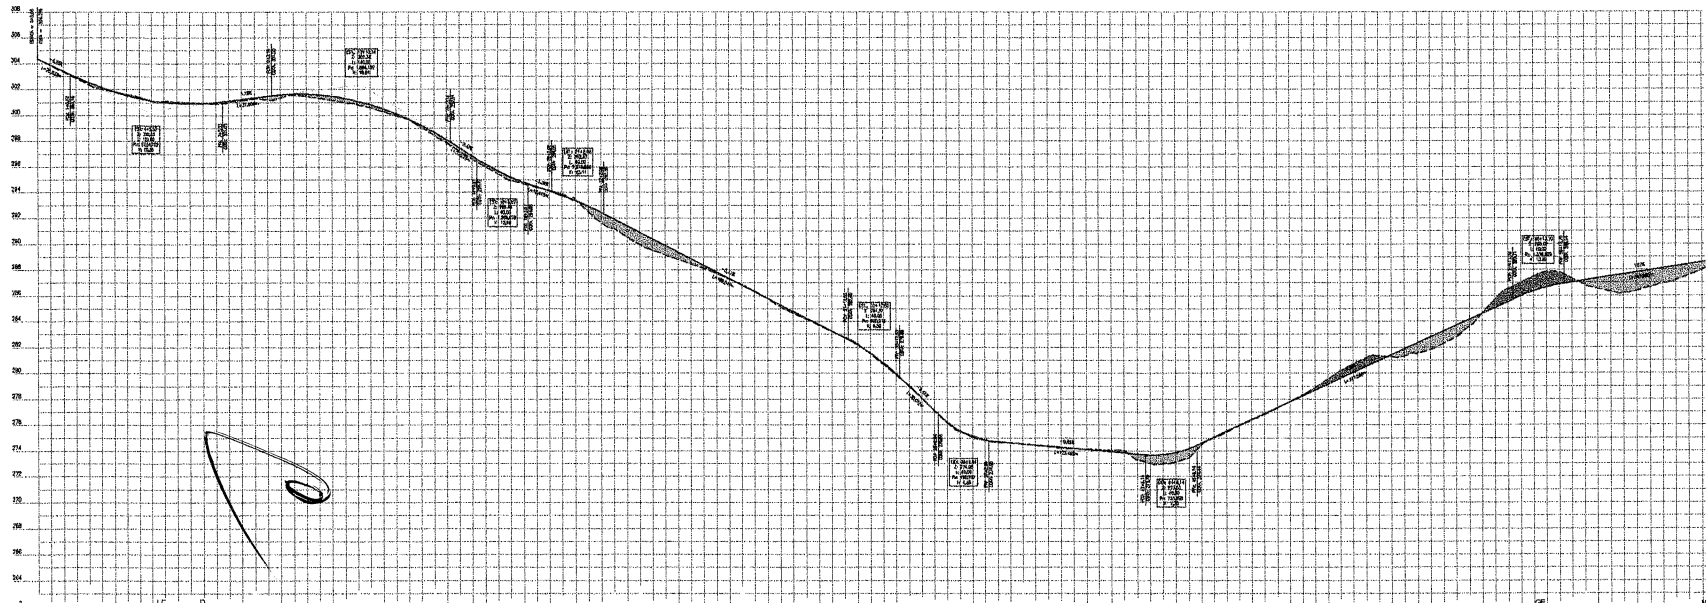


Handwritten notes and signatures at the bottom right of the page.

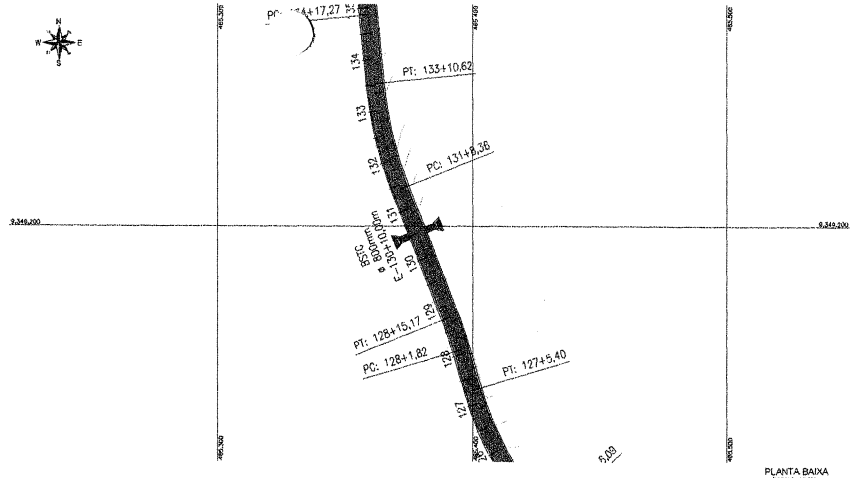

PLANTA BAIXA
ESCALA: 1:1000

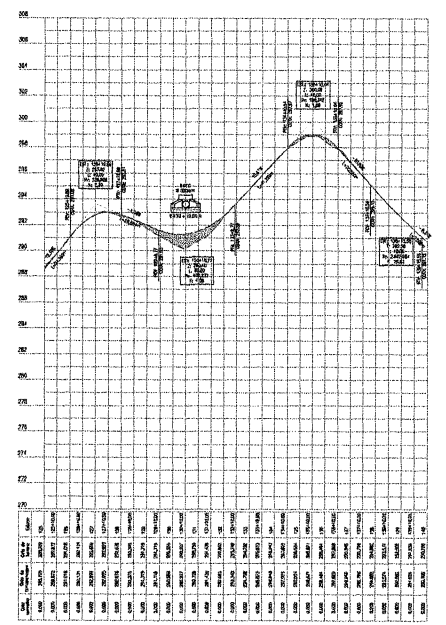

PERFIL LONGITUDINAL
ESCALA: H: 10,000 - V: 1,000

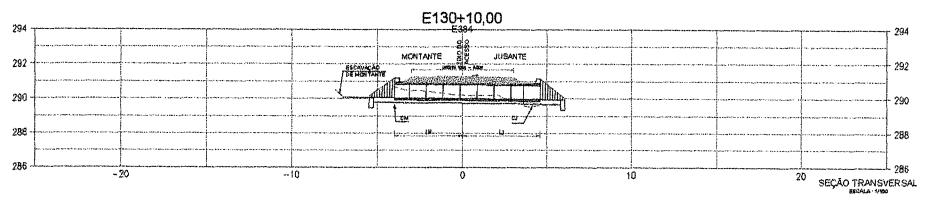

SEÇÃO TRANSVERSAL
ESCALA: 1:100

Handwritten signature or mark.

LEGENDA:


- RODAGEM EXISTENTE
- CURVA DE NÍVEL
- VALORES DE CONTRAES
- VALORES DE ATERRIO
- PERFIL DO TERRENO
- PERFIL DA PROPOSTA
- PARALASEM MOVIDA

NOTAS:


1. DADOS HORIZONTAIS: ESCALA 1:1000
2. DADOS VERTICAIS: ESCALA 1:1000
3. DADOS DE CONTRAES
4. DADOS DE ATERRIO
5. PROJETO ORÇAMENTAL, TERRENO, TABELA DE MEDIÇÕES - LOM
6. A CONDIÇÃO DE TERRENO DEVE SER VERIFICADA NO LOCAL DO PROJETO REALIZADO EM CAMPO
7. O PROJETO DEVE SER VERIFICADO
8. AS MEDIÇÕES DE VALORES DE ATERRIO DEVE SER VERIFICADAS NO LOCAL DO PROJETO REALIZADO EM CAMPO
9. A REPRESENTAÇÃO DO TERRENO NA PLANTA DEVE SER VERIFICADA NO LOCAL DO PROJETO REALIZADO EM CAMPO

Stamp: **COMISSÃO DE LICITAÇÃO - M. DE P. DE IRAPUÍ - SP**
 Page number: **5/11**
 Stamp: **IRAPUÍ - SP**


Obras			
CONSTRUÇÃO DE ESTRADA VICINAL - SÍTIO JATOBÁ À DIVISA DE PIQUET CARNEIRO			
Cliente	Prefeitura Municipal Deputado Irapuê Pinheiro	Projeto	Drenagem
Local	Distrito Dep. Irapuê Pinheiro / CE	Identificação do documento	937C - EST 1304-1030
Responsável	ENR - 008474 ALVES RESENHA CREA - 30083268 - E-RNF	Categoria	DRE
Desenho	Escala: H: 10,000 V: 1,000	Data:	01/04
		Assinatura:	00

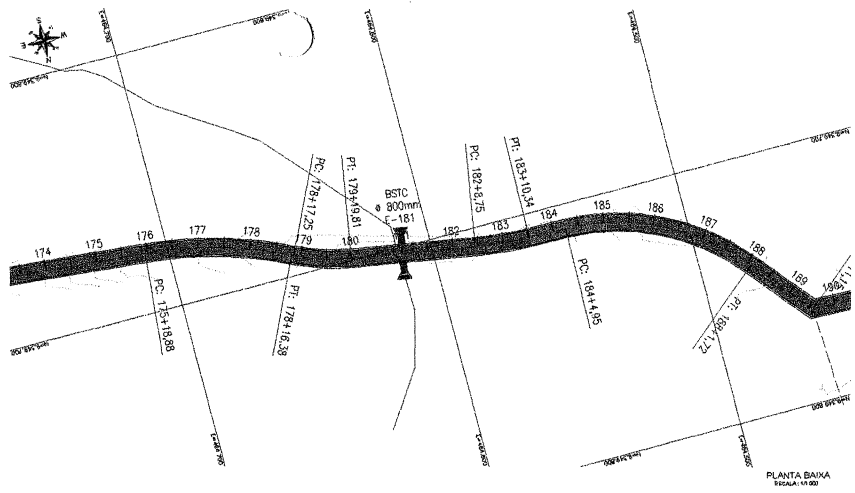

PLANTA BAIXA
ESCALA 1:1000

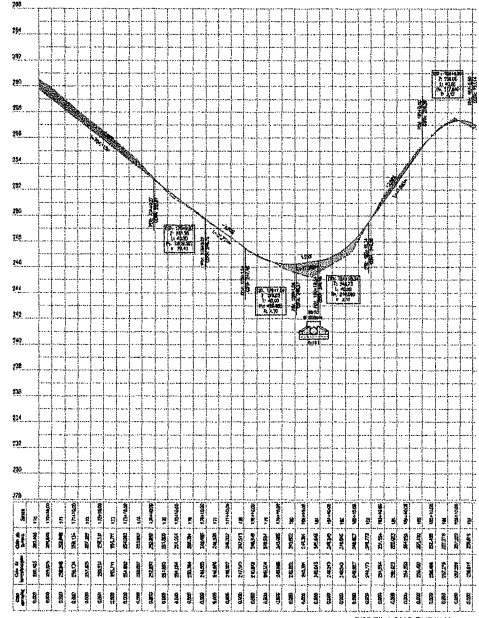

PERFIL LONGITUDINAL
ESCALA H: 1:200 - V: 1:500

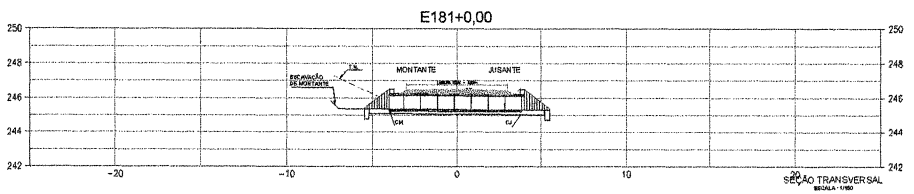


SEÇÃO TRANSVERSAL
ESCALA 1:100

Handwritten signature or mark.


- LEGENDA:**
- BORDA DE CORTES
 - CURVA DE NÍVEL
 - SALVADEIO DE CORTES
 - TERREIRO DE ATERRISSO
 - MUR DE ARRIO
 - PERÍMETRO TERREIRO
 - PERÍMETRO DE ATERRISSO
 - PASSARELA DE ATERRISSO

- NOTAS:**
1. DADOS HORizontAL: SENO 1000
 2. DADOS VERTICAIS: SENO 1000
 3. DADOS GEOMÉTRICOS: 20
 4. DADOS DE ATERRISSO: 20
 5. DADOS DE ATERRISSO: 20
 6. A PROPOSTA DE PROJETO FORNECE O PROJETO DE LICENCIAMENTO REALIZADO DA OBRA
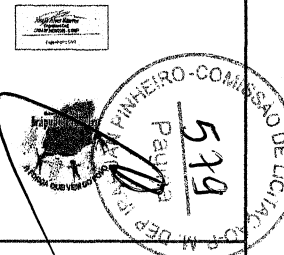


Objeto: **CONSTRUÇÃO DE ESTRADA MUNICIPAL - SÍTIO JATOBÁ A DIVISA DE PIQUET CARNEIRO**


Cliente	Prefeitura Municipal de Piquet Carneiro	Projeto	Desenho
Local	Estado: RJ Município: Piquet Carneiro / RJ	Identificação da obra	Categoria
Proprietário	ENGR. JOSÉ ALVES DE SIQUEIRA CREA - 35042/204 - 6 RFP	PLANTA BAIXA, PERFIL E SEÇÃO TRANSVERSAL	DRE
Desenho	Escala: H: 1:200 V: 1:200	Data: Abr/2018	Revisão: 00
			Plano: 02 / 04

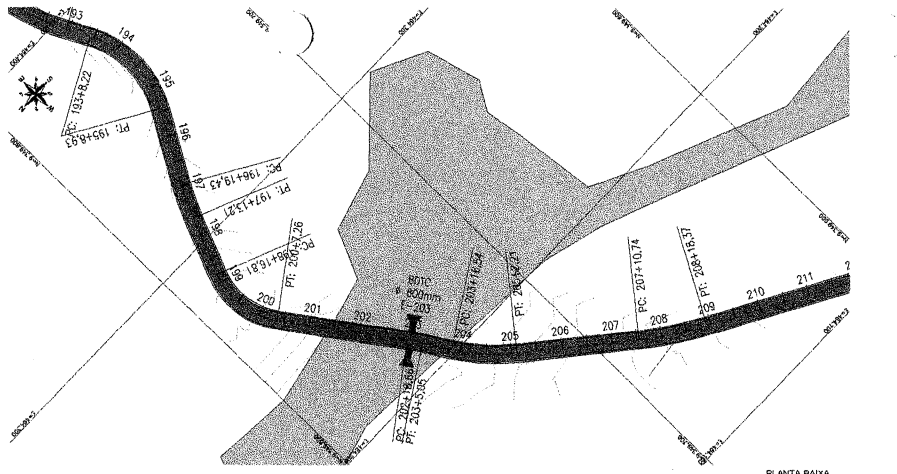

PLANTA BAIXA
ESCALA 1:100

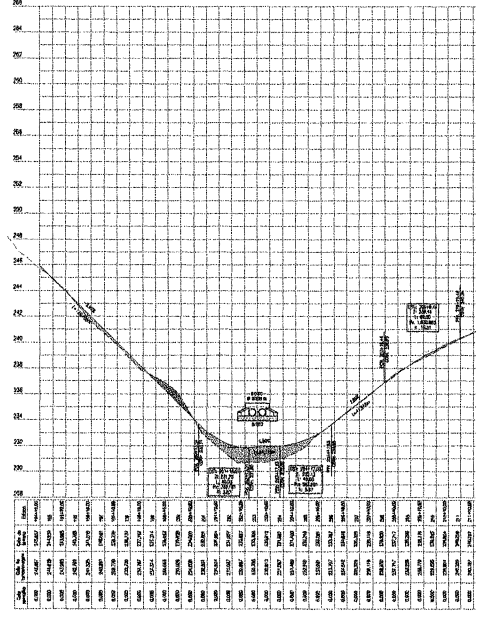


PERFIL LONGITUDINAL
ESCALA H: 1:200 - V: 1:200

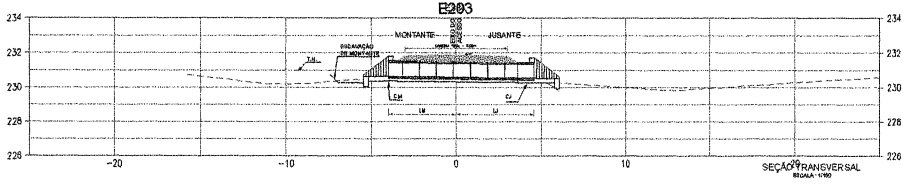

- LEGENDA:
- SEMI-RETO: BORDA DE C/20
 - CURVA DE 90°: CURVA DE 90°
 - VALSOMAS DE 100 M: VALSOMAS DE 100 M
 - VALSOMAS DE 200 M: VALSOMAS DE 200 M
 - VALSOMAS DE 300 M: VALSOMAS DE 300 M
 - VALSOMAS DE 400 M: VALSOMAS DE 400 M
 - VALSOMAS DE 500 M: VALSOMAS DE 500 M
 - VALSOMAS DE 600 M: VALSOMAS DE 600 M
 - VALSOMAS DE 700 M: VALSOMAS DE 700 M
 - VALSOMAS DE 800 M: VALSOMAS DE 800 M
 - VALSOMAS DE 900 M: VALSOMAS DE 900 M
 - VALSOMAS DE 1000 M: VALSOMAS DE 1000 M
 - VALSOMAS DE 1100 M: VALSOMAS DE 1100 M
 - VALSOMAS DE 1200 M: VALSOMAS DE 1200 M
 - VALSOMAS DE 1300 M: VALSOMAS DE 1300 M
 - VALSOMAS DE 1400 M: VALSOMAS DE 1400 M
 - VALSOMAS DE 1500 M: VALSOMAS DE 1500 M
 - VALSOMAS DE 1600 M: VALSOMAS DE 1600 M
 - VALSOMAS DE 1700 M: VALSOMAS DE 1700 M
 - VALSOMAS DE 1800 M: VALSOMAS DE 1800 M
 - VALSOMAS DE 1900 M: VALSOMAS DE 1900 M
 - VALSOMAS DE 2000 M: VALSOMAS DE 2000 M



















NOTAS:

1. DADOS METEOROLÓGICOS: SEMPRE USAR O DADO MAIS RECENTE.
2. DADOS DE TERRENO: SEMPRE USAR O DADO MAIS RECENTE.
3. DADOS DE PROJETO: SEMPRE USAR O DADO MAIS RECENTE.
4. A CONDIÇÃO DE TERRENO DEVE SER SEMPRE DE TERRENO REALIZADO EM CAMPO.
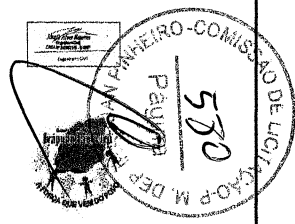


Obras
CONSTRUÇÃO DE ESTRADA VICINAL - SÍTIO JATOBÁ À DIVISA DE PIQUET CARNEIRO

Cliente	Prefeitura Municipal Deputado Irapuá Pinheiro	Projeto	Projeto
Local	End: Dep. Irapuá Pinheiro / CE	Identificação do desenho:	BSTC - EST 303
Projeto	PROPOSTA DE PROJETO DE TERRENO	Categoria	DRE
Projeto	PROPOSTA DE PROJETO DE TERRENO	Plano	03 / 04
Projeto	PROPOSTA DE PROJETO DE TERRENO	Escala	H: 1:200 V: 1:200
Projeto	PROPOSTA DE PROJETO DE TERRENO	Data	ABR/2018
Projeto	PROPOSTA DE PROJETO DE TERRENO	Revista	00

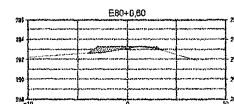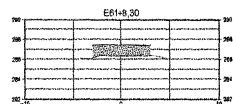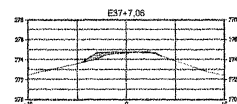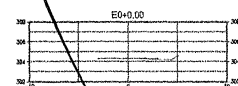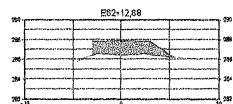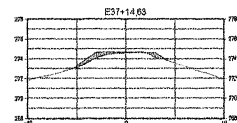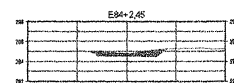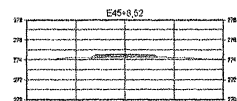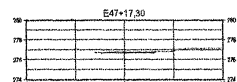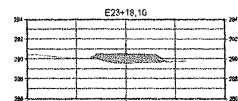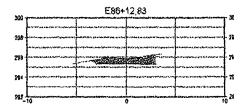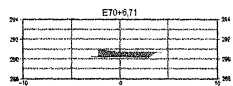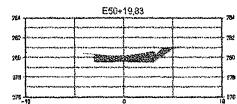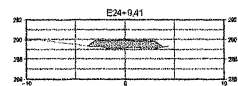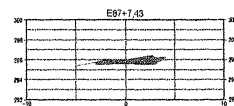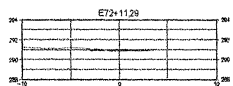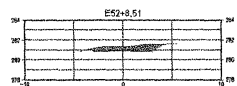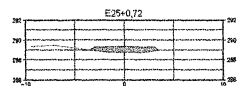



























LEGENDA:
 - ACESSO VICINAL SEM REFORMA
 - COTAMENTO DA VIA
 - MARCAGEM
 - ACESSO VICINAL EXISTENTE
 - ESPECIFICAÇÕES

NOTAS:
 1. DIM. HORIZONTAL: 1:5000
 2. DIM. VERTICAL: 1:1000
 3. ESCALA: 1:1000
 4. PROJETO ORÇAMENTAL: UNIDADE: INDIQUE O VALOR DE 1000000 - 1000000
 5. A. COTAMENTO DE TERRENO: 1000000 - 1000000
 6. COTAMENTO DE TERRENO: 1000000 - 1000000
 7. A. RECONSTRUÇÃO DE VALDE DE ALTO: 1000000 - 1000000
 8. A. RECONSTRUÇÃO DE VALDE DE CORTA: 1000000 - 1000000

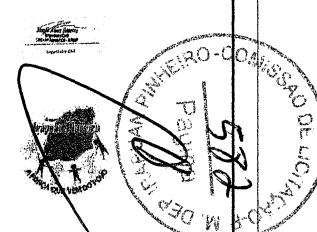

Obra: REFORMA DE ESTRADA VICINAL QUE LIGA SÍTIO JATOBÁ À DIVISA COM PIQUET CARNEIRO

Cliente: Prefeitura Municipal de Irapuá - Pinheiro		Projeto: Geral
Local: Sede - Irapuá - Pinheiro/CE	Identificação dos desenhos: SEÇÃO TRANSVERSAL	Categoria: SEQ
Responsável: Eng. JOSAFÁ ALVES BEZERRA C.R.F. - 200662326 - 6		Prancha: 01/07
Desenho:	Escala: 1/250	Data: Abril/2018
		Revisão: 00

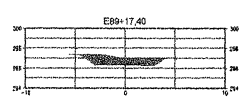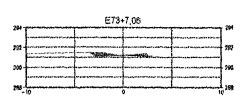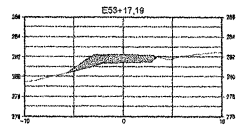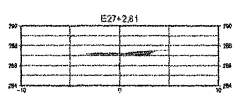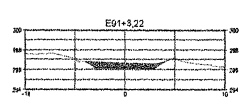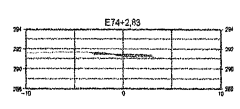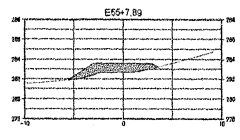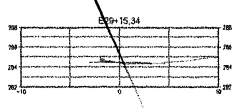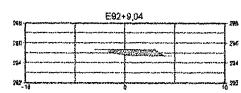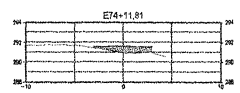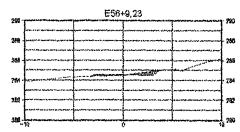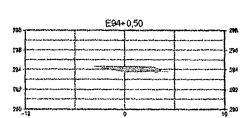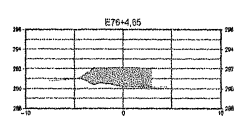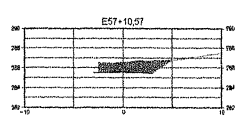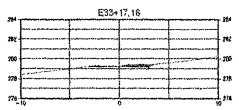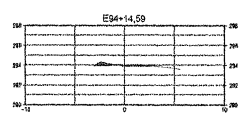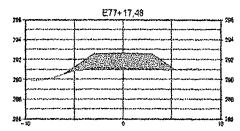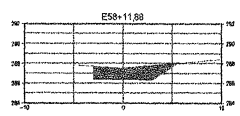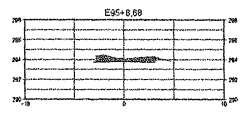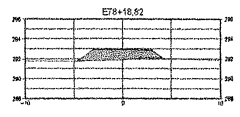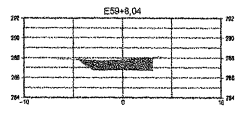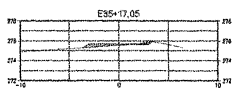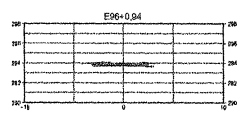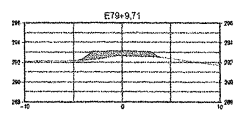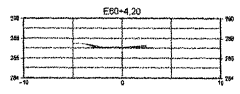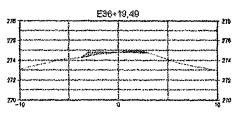

- LEGENDA**
- ACESSOS VICINAIS EM REFORMADO
 - CURVAS DE BARR.
 - PROTEÇÕES
 - ACESSOS VICINAIS EXISTENTES
 - EDIFICAÇÕES





















NOTAS:

1. ESCALA GERAL: 1:250
2. ESCALA DE CURVAS: 1:250
3. ESCALA DE PROTEÇÕES: 1:250
4. ESCALA DE EDIFICAÇÕES: 1:250
5. ESCALA DE ACCESSOS VICINAIS: 1:250
6. ESCALA DE ACCESSOS VICINAIS EXISTENTES: 1:250






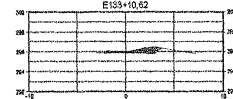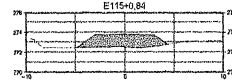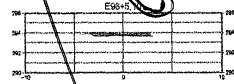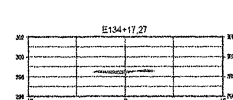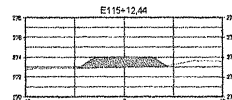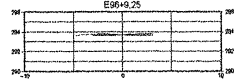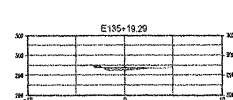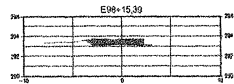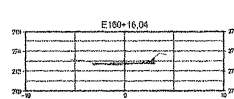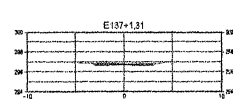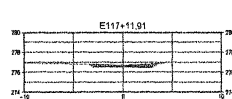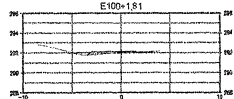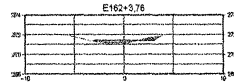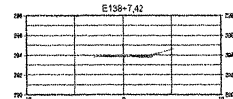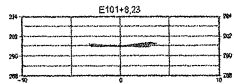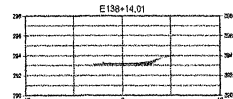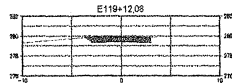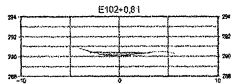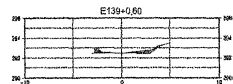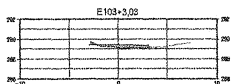

Obra: REFORMA DE ESTRADA VICINAL QUE LIGA SÍTIO JATOBÁ À DIVISA COM PIQUET CARNEIRO


Cliente:	Prefeitura Municipal de Irapuá - Pinheiro	Projeto:	Geral
Local:	Identificação dos desenhos:	Categoria:	SEÇ
Estado:	Irapuá - Pinheiro/CE	Prancha:	02/07
Responsável:	ENR. JOSAFAT ALVES BEZERRA CREA - 20066320 - 6 INF	Desenho:	1/250
Escala:	1/250	Data:	Abril/2018
Revisão:			00

 

[Handwritten signature]
























LEGENDA:
 ACESSO EXISTENTE A SER REFORMADO
 CORTINA DE PIQUET
 VERTICAMENTO
 ACESSO VEICULAR EXISTENTE
 ENTORPECIMENTO

NOTAS:
 1. OBRAS DE REFORMA DE 2000
 2. OBRAS DE REFORMA DE 1000
 3. OBRAS DE REFORMA DE 500
 4. PROJETO DE REFORMA DE 2000
 5. PROJETO DE REFORMA DE 1000
 6. PROJETO DE REFORMA DE 500
 7. PROJETO DE REFORMA DE 2000
 8. PROJETO DE REFORMA DE 1000
 9. PROJETO DE REFORMA DE 500
 10. PROJETO DE REFORMA DE 2000

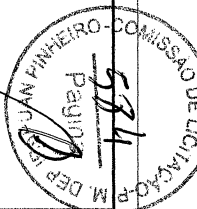

Obra: REFORMA DE ESTRADA VICINAL QUE LIGA SÍTIO JATOBÁ À DIVISA COM PIQUET CARNEIRO


Cliente: Prefeitura Municipal de Itapuçá - Pernambuco		Projeto: Geral
Local: Sede - Itapuçá - Pernambuco	Identificação dos desenhos: SEÇÃO TRANSVERSAL	Categoria: SEÇ
Responsável: Eng. JOSAFIA ALVES BEZERRA CREA - 200962360 - 6 sup		Prancha: 03/07
Desenho: 1/250	Escala: 1/250	Data: Abril/2018
		Revisão: 00

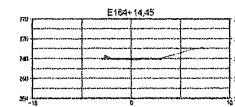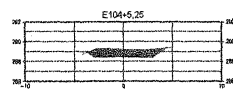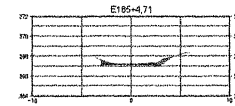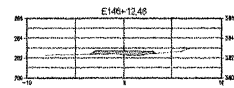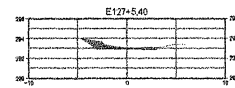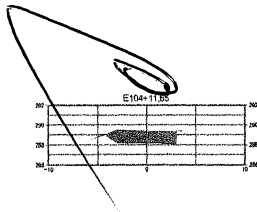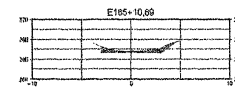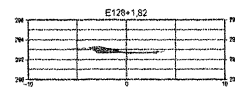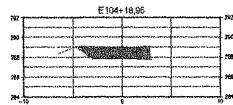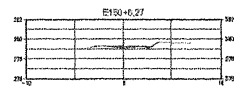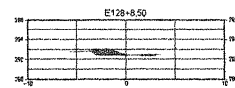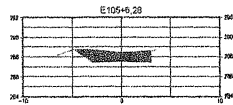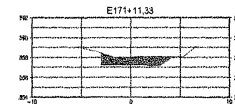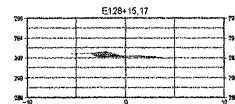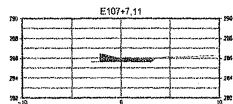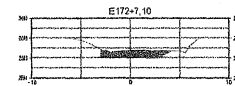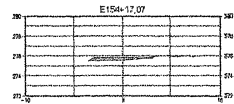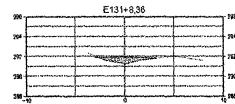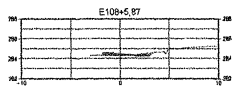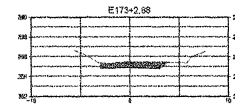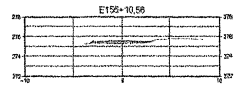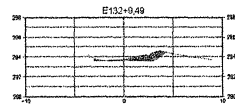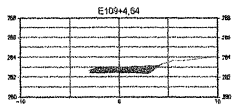

- LEGENDA
- PERFIL DA ESTRADA
 - CURVA DE NÍVEL
 - ANTERIORES
 - ATUAL
 - PROPOSTA
 - REFORMA





















NOTAS:

1. VERificar a COTAÇÃO DE TERRAços
2. VERificar a COTAÇÃO DE TERRAços
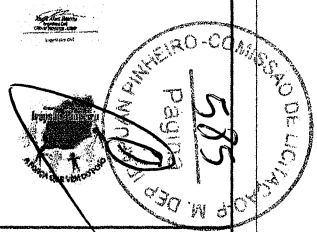


Objeto: REFORMA DE ESTRADA VICINAL QUE LIGA SÍTIO JATOBÁ À DIVISA COM PIQUET CARNEIRO

Cliente: Prefeitura Municipal de Itapuaçu Pinheiro		Projeto: Geral
Local: Itapuaçu Pinheiro/CE	Identificação dos desenhos: SEÇÃO TRANSVERSAL	Categoria: SEÇ
Responsável: Eng. JOSAFÁ ALVES BEZERRA CREA - 200665226 - 6. INF	Escala: 1/250	Data: Abril/2018
Data: 04/07	Revisão: 00	Data: 04/07

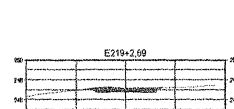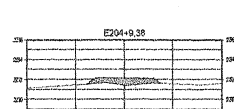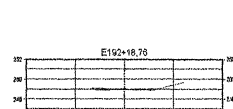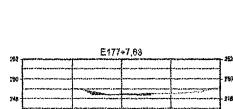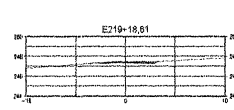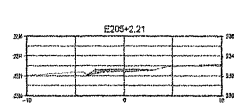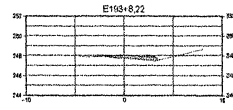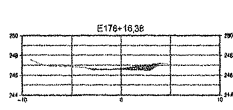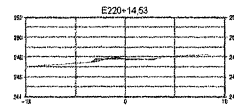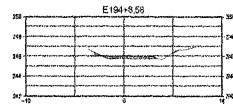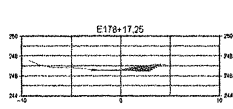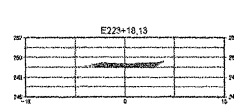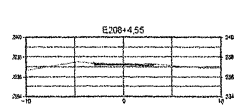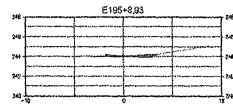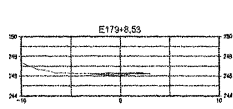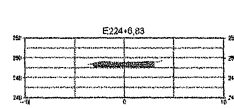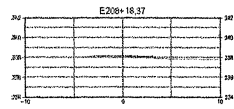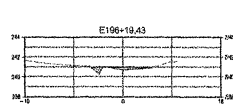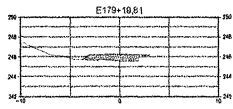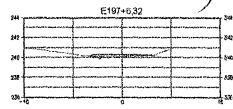














- LEGENDA
- ACERVO VERTICAL A SER REFORMADO
 - CANTAREIRA-NOVA
 - HERRADOURA
 - ACERVO VERTICAL EXISTENTE
 - EFETUAÇÃO

- NOTAS:
1. DADOS HORODIM. 1998/2000
 2. DADOS NIVEL. 1998/2002
 3. DADOS 24'
 4. NIVELAMENTO CLASSE 30'
 5. PROJETO ORÇAMENTAL: SINALIZ. TRANSVERSAL DE SINALIZAÇÃO - 10M
 6. A. SINALIZAÇÃO DE LANTERNA SINALIZ. DE PROIBIÇÃO DE INTRUSÃO DE VEÍCULO ESTACIONADO - 10M
 7. CANTAREIRA: 10M DE LARGURA
 8. AS DIMENSÕES DE TABELA DE ABRIGO SINALIZ. 10x10x10M E AS DIMENSÕES DE TABELA DE CORTA VISÃO 10x10x10M

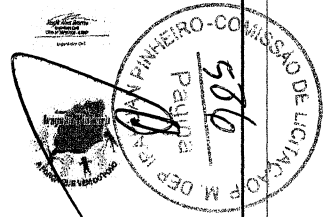

Obras:
REFORMA DE ESTRADA VIGNAL QUE LIGA SÍTIO JATOBÁ À DIVISA COM PIQUET CARNEIRO


Cliente: Prefeitura Municipal de Irapuê - Paraná		Projeto: Geral
Local: Sede - Irapuê - Paraná/CE	Identificação dos desenhos: SEÇÃO TRANSVERSAL	Categoria: SEQ
Responsável: Eng. JOSAFÁ ALVES BASTOS CREA - 20062222 - 0 - RPR		Prancha: 05/07
Desenho:	Escala: 1/250	Data: Abril/2018
		Revisão: 00

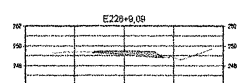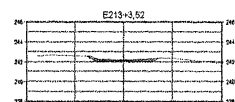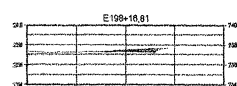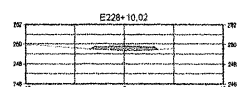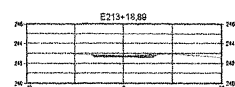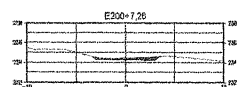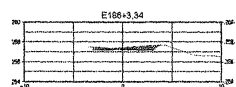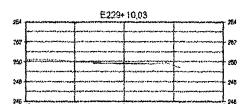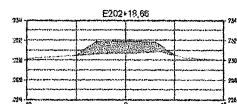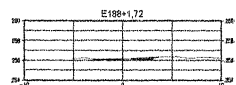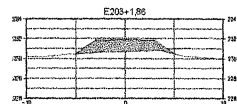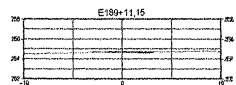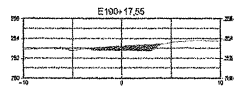

- LEGENDA
- ACESSO EXISTENTE
 - ACESSO A SER REFORMADO
 - COTAÇÃO DE NÍVEL
 - TRANSECTORA
 - ACESSO NORMAL/CONTINENTE
 - BORDA








NOTAS:

1. NÍVEL NORMAL: 200m
2. NÍVEL DE COTAÇÃO: 200m
3. NÍVEL DE COTAÇÃO: 200m
4. PROJETO ORÇAMENTAL: UNIDADE: TRANSFORMAÇÃO DE NÍVEL - 1/100
5. O PROJETO DE TRANSFORMAÇÃO DE NÍVEL DEVE SER EXECUTADO DE ACORDO COM O PROJETO DE NÍVEL DE NÍVEL - 1/100
6. UNIDADE: 1/100
7. O PROJETO DE TRANSFORMAÇÃO DE NÍVEL DEVE SER EXECUTADO DE ACORDO COM O PROJETO DE NÍVEL DE NÍVEL - 1/100

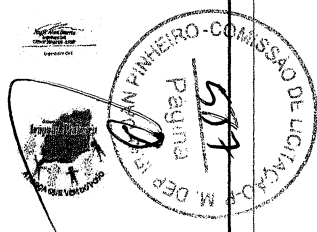

Obras:
REFORMA DE ESTRADA VICINAL QUE LIGA SÍTIO JATOBÁ À DIVISA COM PIQUET CARNEIRO


Cliente: Prefeitura Municipal de Itapuaçu - Pinheiro		Projeto: Geral
Local: Sede - Itapuaçu - Pinheiro/CE	Identificação dos desenhos: SEÇÃO TRANSVERSAL	Categoria: SEQ
Responsável: ENG. JOSAFAT ALVES BEZERRA CREA - 200682335 - 6 IMP	Prancha: 06/07	
Desenho: 1/250	Escala: 1/250	Data: Abril/2018
		Revisão: 00

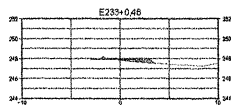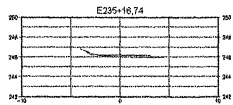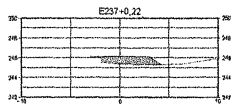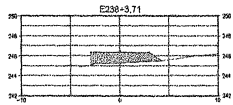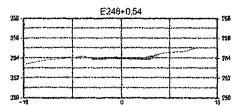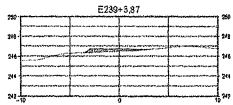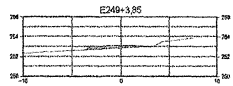

Handwritten mark resembling a stylized 'S' or a signature.

- LEGENDA
- REFORMA DE ESTRADA VICINAL
 - CANTO DE BARRAGEM
 - MURICHOVA
 - ACESSES VICINAIS EXISTENTES
 - EMPRAÇAS

- NOTAS:
1. DADOS VERTICAIS: SPRING 2003
 2. DADOS HORIZONTAIS: SPRING 2003
 3. DADOS DE ALINHAMENTO: SPRING 2003
 4. PROJETO DE DRENAGEM: SPRING 2003
 5. PROJETO DE DRENAGEM: SPRING 2003
 6. PROJETO DE DRENAGEM: SPRING 2003
 7. PROJETO DE DRENAGEM: SPRING 2003
 8. PROJETO DE DRENAGEM: SPRING 2003
 9. PROJETO DE DRENAGEM: SPRING 2003
 10. PROJETO DE DRENAGEM: SPRING 2003

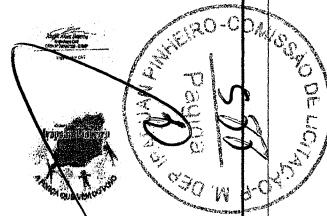

Obra: REFORMA DE ESTRADA VICINAL QUE LIGA SÍTIO JATOBA À DIVISA COM PIQUET CARNEIRO

Cliente: Prefeitura Municipal de Irapuá Pinheiro

Projeto: Geral

Local: Sede - Irapuá Pinheiro/CE	Identificação dos documentos: SEÇÃO TRANSVERSAL	Categoria: SEQ
Responsável: SRO. JOSAFIA ALVES RESENDA CREA - 300962328 - 6 RHP		Prancha: 07/07
Desenho: Escala: 1/250	Data: Abril/2018	Revisão: 00



ESTADO DO CEARÁ
PREFEITURA MUNICIPAL DE DEP. IRAPUAN PINHEIRO



ANEXO II
MODELO DE PROPOSTA DE PREÇOS

A Comissão Permanente de Licitação da Prefeitura Municipal de Dep. Irapuan Pinheiro/CE.

Processo: TOMADA DE PREÇOS Nº 2018.11.19.1

Data e Hora de Abertura: _____ às _____ horas

Razão Social: _____ CNPJ: _____

Endereço: _____ CEP: _____

Fone: _____ Fax: _____

Banco: _____ Agência N.º: _____ Conta Corrente n.º: _____

OBJETO: CONTRATAÇÃO DE EMPRESA PARA EXECUTAR SERVIÇOS DE CONSTRUÇÃO E RECUPERAÇÃO DE ESTRADAS VICINAIS EM DIVERSAS LOCALIDADES DO MUNICÍPIO DE DEPUTADO IRAPUAN PINHEIRO/CE, CONFORME PROJETO BÁSICO/TERMO DE REFERÊNCIA EM ANEXO AO EDITAL

ITEM	ESPECIFICAÇÃO	VALOR TOTAL
1.	CONTRATAÇÃO DE EMPRESA PARA EXECUTAR SERVIÇOS DE CONSTRUÇÃO E RECUPERAÇÃO DE ESTRADAS VICINAIS EM DIVERSAS LOCALIDADES DO MUNICÍPIO DE DEPUTADO IRAPUAN PINHEIRO/CE, CONFORME PROJETO BÁSICO/TERMO DE REFERÊNCIA EM ANEXO AO EDITAL	R\$
VALOR GLOBAL		R\$

VALOR GLOBAL: R\$ (-----).

PRAZO DE INÍCIO DOS SERVIÇOS: 05 (CINCO) DIAS, a contar da emissão de Ordem de Serviço.

PRAZO DE EXECUÇÃO DOS SERVIÇOS: 180 (CENTO E OITENTA) DIAS, contados da assinatura da ordem de serviço.

VALIDADE DA PROPOSTA: 60 (SESENTA) DIAS.

Observações:

- O licitante declara que tem o pleno conhecimento, aceitação e cumprirá todas as obrigações contidas no anexo I – Projeto Básico/Termo de Referência deste edital.
- Independente de declaração expressa fica subentendida que no valor proposto estão incluídas todas as despesas necessárias à execução dos serviços, inclusive as relacionadas com:
 - Materiais, equipamentos e mão-de-obra;
 - Carga, transporte, descarga e montagem;
 - Salários, encargos sociais, trabalhistas, previdenciários e outros;
 - Tributos, taxas e tarifas, emolumentos, licenças, alvarás, multas e/ou qualquer infrações;
 - Seguros em geral, bem como encargos decorrentes de fenômenos da natureza, da infortunistica e de responsabilidade civil para quaisquer danos e prejuízos causados à Contratante e/ou a terceiros, gerados direta ou indiretamente pela execução das obras e/ou serviços;

Local/Data:, de de

Assinatura Proponente
Carimbo da empresa/Assinatura do responsável legal



ESTADO DO CEARÁ
PREFEITURA MUNICIPAL DE DEP. IRAPUAN PINHEIRO



ANEXO III
MODELO DE PROCURAÇÃO/DECLARAÇÕES

ITEM 01 – MODELO DE PROCURAÇÃO

PROCURAÇÃO

OUTORGANTE: <NOME DA EMPRESA, CNPJ e ENDEREÇO> neste ato representada por seu (titular, sócio, diretor ou representante), Sr. < NOME>, qualificação (nacionalidade, estado civil, profissão, RG e CPF)

OUTORGADO: <NOME DO CREDENCIADO> qualificação (nacionalidade, estado civil, profissão, RG, CPF e endereço).

PODERES: O outorgante confere ao outorgado(a) pleno e gerais poderes para representá-lo junto a PREFEITURA MUNICIPAL DE DEP. IRAPUAN PINHEIRO/CE, Estado do Ceará, relativo a **TOMADA DE PREÇOS Nº 2018.11.19.1**, podendo o mesmo, assinar propostas, atas, entregar durante o procedimento os documentos de credenciamento, envelopes de documentos de habilitação e proposta de preços e, assinar toda a documentação necessária e praticar todos os demais atos pertinentes ao certame em nome da Outorgante que se fizerem necessários ao fiel cumprimento deste mandato, inclusive interpor recursos, ciente de que por força do artigo 675 do Código Civil está obrigado a satisfazer todas as obrigações contraídas pelo outorgado.

.....
(Data)

.....
(Representante legal)



ESTADO DO CEARÁ
PREFEITURA MUNICIPAL DE DEP. IRAPUAN PINHEIRO



ANEXO III
MODELO DE PROCURAÇÃO/DECLARAÇÕES

ITEM 02 – MODELO DE DECLARAÇÃO

OBJETO: CONTRATAÇÃO DE EMPRESA PARA EXECUTAR SERVIÇOS DE CONSTRUÇÃO E RECUPERAÇÃO DE ESTRADAS VICINAIS EM DIVERSAS LOCALIDADES DO MUNICÍPIO DE DEPUTADO IRAPUAN PINHEIRO/CE, CONFORME PROJETO BÁSICO/TERMO DE REFERÊNCIA EM ANEXO AO EDITAL

DECLARAÇÃO

....., inscrito no CNPJ nº....., por intermédio de seu representante legal o(a) Sr(a)....., portador(a) da Carteira de Identidade nº..... e do CPF nº....., **DECLARA**, para fins do disposto na **TOMADA DE PREÇOS Nº 2018.11.19.1** que:

a) sob as penas da lei, para todos os fins de direito a que se possa prestar, especialmente para fins de prova em processo licitatório, junto ao Município de DEP. IRAPUAN PINHEIRO/CE, Estado do Ceará, que, em cumprimento ao estabelecido na Lei nº 9.854, de 27/10/1999, publicada no DOU de 28/10/1999, e ao inciso XXXIII, do artigo 70, da Constituição Federal, não emprega menores de 18 (dezoito) anos em trabalho noturno, perigoso ou insalubre, nem emprega menores de 16 (dezesseis) anos em trabalho algum, salvo na condição de aprendiz, a partir de 14 (quatorze) anos.

b) sob as penas da lei, para todos os fins de direito a que se possa prestar, especialmente para fins de prova em processo licitatório, junto ao Município de DEP. IRAPUAN PINHEIRO/CE, Estado do Ceará, que concorda integralmente com os termos deste edital e seus anexos;

c) que inexistente qualquer fato superveniente impeditivo de nossa habilitação para participar no presente certame licitatório, bem assim que ficamos cientes da obrigatoriedade de declarar ocorrências posteriores, nos termos do art. 32, §2º, da Lei n.º 8.666/93.

Pelo que, por ser a expressão da verdade, firma a presente, sob as penas da Lei.

.....
(Data)

.....
(Representante legal)



ESTADO DO CEARÁ
PREFEITURA MUNICIPAL DE DEP. IRAPUAN PINHEIRO



ANEXO IV
MINUTA DO CONTRATO

CONTRATO Nº _____

CONTRATO QUE ENTRE SI CELEBRAM A
PREFEITURA MUNICIPAL DE DEP. IRAPUAN
PINHEIRO/CE E A EMPRESA

PARA OS FINS NELE INDICADOS.

O MUNICÍPIO DE DEP. IRAPUAN PINHEIRO/CE, Estado do Ceará, pessoa jurídica de direito público interno, inscrita no CNPJ sob o Nº 12.464.103/0001-91, através da **SECRETARIA DE OBRAS, SERVIÇOS PÚBLICOS E TRANSPORTES**, neste ato representado pelo Exmo. **SECRETÁRIO DE OBRAS, SERVIÇOS PÚBLICOS E TRANSPORTES**, o Sr. _____, apenas denominado de **CONTRATANTE**, e de outro lado a pessoa jurídica _____, estabelecida na _____, inscrita no CNPJ sob o n.º _____ e C.G.F. sob o n.º _____ neste ato representada por _____, portador(a) do CPF nº _____, apenas denominado de **CONTRATADA**, resolvem firmar o presente Contrato, tendo em vista o resultado da Licitação procedida da **TOMADA DE PREÇOS Nº 2018.11.19.1**, tudo de acordo com as normas gerais da Lei 8.666/93 e atualizada pelas Leis nº 8.883/94 e 9.648/98.

CLÁUSULA PRIMEIRA - DO FUNDAMENTO

1.1. O presente CONTRATO tem como fundamento a Lei nº 8.666/93 e suas alterações e a **CONTRATAÇÃO DE EMPRESA PARA EXECUTAR SERVIÇOS DE CONSTRUÇÃO E RECUPERAÇÃO DE ESTRADAS VICINAIS EM DIVERSAS LOCALIDADES DO MUNICÍPIO DE DEPUTADO IRAPUAN PINHEIRO/CE, CONFORME PROJETO BÁSICO/TERMO DE REFERÊNCIA EM ANEXO AO EDITAL** e seus Anexos, devidamente homologada pelo **SECRETARIA DE OBRAS, SERVIÇOS PÚBLICOS E TRANSPORTES**, a proposta da **CONTRATADA**, tudo parte integrante deste contrato, independentemente de transcrição.


CLÁUSULA SEGUNDA - DO OBJETO

2.1- O objeto da presente avença é a **CONTRATAÇÃO DE EMPRESA PARA EXECUTAR SERVIÇOS DE CONSTRUÇÃO E RECUPERAÇÃO DE ESTRADAS VICINAIS EM DIVERSAS LOCALIDADES DO MUNICÍPIO DE DEPUTADO IRAPUAN PINHEIRO/CE, CONFORME PROJETO BÁSICO/TERMO DE REFERÊNCIA EM ANEXO AO EDITAL**, em execução indireta, sob regime de empreitada por preço unitário, na conformidade do Projeto Básico/Termo de Referência e Projeto Básico de Engenharia, das plantas e do orçamento adjudicado, partes integrantes deste instrumento independente de transcrição.

CLÁUSULA TERCEIRA - DO VALOR CONTRATUAL, DO PAGAMENTO E DO REAJUSTAMENTO


- 3.1- O valor global do presente avença é de R\$ _____ (_____).
- 3.2 - A fatura relativa aos serviços executados em cada período, cujo valor será apurado através de medição, deverá ser apresentada à Secretaria, a cada quinze dias, para fins de conferência e atestação e posterior envio a Secretaria que providenciará o pagamento.
- 3.3 - O pagamento será efetuado em até cinco dias após a conferência atestação da medição e fatura.
- 3.4 - Serão descontados na fonte o valor relativo ao Imposto Sobre Serviços De Qualquer Natureza, conforme alíquota prevista no código Tributário Municipal, e retido o INSS na alíquota de 11% (onze por cento) sobre o valor da mão de obra acima explicitada.

AVENIDA DOS TRÊS PODERES, 75 - CENTRO - CEP. 63.645-000
DEP. IRAPUAN PINHEIRO/CE - CNPJ: 12.464.103/0001-91
FONE/FAX: (88) 3569-1218 - E-mail: pmdip.ig@gmail.com

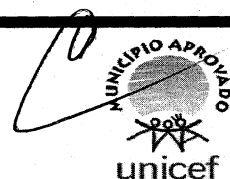



ESTADO DO CEARÁ
PREFEITURA MUNICIPAL DE DEP. IRAPUAN PINHEIRO

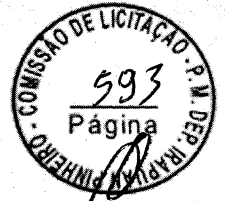

- 3.5 - A CONTRATADA deverá apresentar os comprovantes de recolhimento do PIS, COFINS, IRPJ e CSLL, no prazo de até 20 (vinte) dias após a data fixada para seu recolhimento.
- 3.6 - Nenhum pagamento isentará a CONTRATADA das suas responsabilidades contratuais, nem implicará na aprovação definitiva dos serviços executados, total ou parcialmente.
- 3.7 - Ocorrendo erro na fatura ou outra circunstância que desaconselhe o pagamento, a CONTRATADA será cientificada, a fim de que tome providências.
- 3.8 - Poderá a CONTRATANTE sustar o pagamento da CONTRATADA nos seguintes casos:
- a) quando a CONTRATADA deixar de recolher multas a que estiver sujeita, dentro do prazo fixado;
 - b) quando a CONTRATADA assumir obrigações em geral para com terceiros, que possam de qualquer forma prejudicar a CONTRATANTE;
 - c) inadimplência da CONTRATADA na execução dos serviços.
- 3.9 - O valor do presente Contrato não será objeto de reajuste antes de decorrido 01 (um) ano da sua assinatura, circunstância na qual as faturas serão reajustadas com base na variação do índice nacional da construção civil (INCC - Coluna 35) divulgado pela Fundação Getúlio Vargas - FGV.
- 3.10- Independentemente de declaração expressa, fica subentendido que, no valor pago pelo contratante, estão incluídas todas as despesas necessárias à execução dos serviços, inclusive as relacionadas com materiais, equipamentos e mão de obra.
- 3.11 – Poderá ser restabelecida a relação que as partes pactuaram inicialmente entre os encargos do contratado e a retribuição da Administração para a justa remuneração do fornecimento, desde que objetivando a manutenção do equilíbrio econômico-financeiro inicial do contrato, na hipótese de sobrevirem fatos imprevisíveis, ou previsíveis, porém de consequências incalculáveis, retardadores ou impeditivos da execução do ajustado, ou ainda, em caso de força maior, caso fortuito ou fato do príncipe, configurando álea econômica extraordinária e extracontratual, nos termos do Art. 65, Inciso II, alínea "d" da Lei 8.666/93, devendo ser formalizado através de ato administrativo.

CLÁUSULA QUARTA – DO PRAZO DE EXECUÇÃO E DA VIGÊNCIA

- 4.1- O prazo para a completa execução das obras contratadas e/ou dos serviços contratados é de **180 (CENTO E OITENTA) DIAS**, contados da emissão da primeira ordem de serviço, podendo ser prorrogado, na forma da Lei Federal nº 8.666/93, alterada e consolidada.
- 4.2- O início dos trabalhos ocorrerá dentro de **05 (CINCO) DIAS** seguintes ao recebimento da primeira Ordem de Serviço.
- 4.3- O presente Instrumento produzirá seus jurídicos e legais efeitos a partir da data de sua assinatura e vigorará pelo prazo de **12 (DOZE) MESES**, podendo ser prorrogado, na forma da Lei Federal nº 8.666/93, alterada e consolidada.
- 4.4- Os pedidos de prorrogação deverão se fazer acompanhar de um relatório circunstanciado, o qual será analisado e julgado pela contratante.

CLÁUSULA QUINTA – DOS RECURSOS ORÇAMENTÁRIOS

5.1 - A despesa decorrente da contratação correrá à conta de recursos específicos consignados no Orçamento da **PREFEITURA MUNICIPAL DE DEPUTADO IRAPUAN PINHEIRO-RECURSOS ORDINÁRIOS, TRANS. CONVÊNIOS UNIÃO/OUTROS - MINISTÉRIO DA INTEGRAÇÃO NACIONAL**, através da **SECRETARIA DE OBRAS, SERVIÇOS PÚBLICOS E TRANSPORTES**, nas seguintes Dotações Orçamentárias respectivamente:

ÓRGÃO	UNIDADE ORÇAMENTÁRIA	FUNÇÃO/SUB-FUNÇÃO/PROGRAMA/P-A/Nº DO PROJETO-ATIVIDADE	FONTE	ELEMENTO DE DESPESAS
07	01	26.782.0024.1.021	001/018	4.4.90.51.00

CLÁUSULA SEXTA – DAS CONDIÇÕES GERAIS DA PRESTAÇÃO DOS SERVIÇOS

- 6.1- Os serviços serão executados mediante "Ordem Específica" emitida pela Fiscalização;
- 6.2- A CONTRATADA estará obrigada a satisfazer os requisitos e atender a todas as exigências e condições a seguir estabelecidas:
- Recrutar pessoas habilitadas e com experiência comprovada, fornecendo à CONTRATANTE relação nominal dos profissionais, contendo identidade e atribuição/especificação técnica.
 - Executar os serviços através de pessoas idôneas, assumindo total responsabilidade por quaisquer danos ou falta que venham a cometer no desempenho de suas funções, podendo a solicitar a substituição daqueles cuja conduta seja julgada inconveniente.
 - Substituir os profissionais nos casos de impedimentos fortuitos, de maneira que não se prejudiquem o bom andamento e a boa prestação dos serviços.
 - Facilitar a ação da FISCALIZAÇÃO na inspeção dos serviços, prestando, prontamente, os esclarecimentos que forem solicitados pela CONTRATANTE.
 - Responder perante a PMDIP, mesmo no caso de ausência ou omissão da FISCALIZAÇÃO, indenizando-a devidamente por quaisquer atos ou fatos lesivos aos seus interesses, que possam interferir na execução do Contrato, quer sejam eles praticados por empregados, prepostos ou mandatários seus. A responsabilidade se estenderá a danos causados a terceiros, devendo a CONTRATADA adotar medidas preventivas contra esses danos, com fiel observância das normas emanadas das autoridades competentes e das disposições legais vigentes.
 - Responder, perante as leis vigentes, pelo sigilo dos documentos manuseados, sendo que a CONTRATADA não deverá, mesmo após o término do CONTRATO, sem consentimento prévio por escrito da CONTRATANTE, fazer uso de quaisquer documentos ou informações especificadas no parágrafo anterior, a não ser para fins de execução do CONTRATO.
 - Pagar seus empregados no prazo previsto em lei, sendo também de sua responsabilidade o pagamento de todos os tributos que, direta ou indiretamente, incidam sobre a prestação dos serviços contratados inclusive as contribuições previdenciárias fiscais e parafiscais, FGTS, PIS, COFINS, IRPJ, CSLL, emolumentos, seguros de acidentes de trabalho etc., ficando excluída qualquer solidariedade da PMDIP por eventuais atuações administrativas e/ou judiciais uma vez que a inadimplência da CONTRATADA, com referência às suas obrigações, não se transfere a PMDIP.
 - Disponibilizar, a qualquer tempo, toda documentação referente ao pagamento dos tributos, seguros, encargos sociais, trabalhistas e previdenciários relacionados com o objeto do CONTRATO.
 - Manter durante toda a execução dos serviços, em compatibilidade com as obrigações por ele assumidas, todas as condições de habilitação e qualificação exigidas na licitação.
 - Respeitar as normas de segurança e medicina do trabalho, previstas na Consolidação das Leis do Trabalho e legislação pertinente;
 - Prestar os serviços de acordo com o PROJETO BÁSICO DE ENGENHARIA parte integrante do presente Edital, com as exigências da fiscalização, atentando sempre para as normas da Associação Brasileira de Normas Técnicas (ABNT).
 - Responsabilizar-se pela conformidade, adequação, desempenho e qualidade dos serviços e bens, bem como de cada material, matéria-prima ou componente individualmente considerado, mesmo que não sejam de sua fabricação, garantindo seu perfeito desempenho;

CLÁUSULA SÉTIMA - DAS CONDIÇÕES ESPECIAIS DO CONTRATO

7.1- A Contratada deverá utilizar na execução dos serviços, funcionários contratados ou terceirizados, bem como equipamentos de sua propriedade, sendo vedada a utilização de funcionários (servidores ou terceirizados da PMDIP), e equipamentos de propriedade da PMDIP.

7.1.1 – DA EXECUÇÃO DOS SERVIÇOS



ESTADO DO CEARÁ PREFEITURA MUNICIPAL DE DEP. IRAPUAN PINHEIRO



Os serviços serão executados de acordo com a determinação / orientação da fiscalização da PMDIP, seguindo sempre o Orçamento previamente autorizado pela Contratante e em estrita obediência ao Caderno de Encargos e as exigências da Ordem de Serviço específica.

7.1.2- QUANTIDADE DE SERVIÇOS

Cada ordem de serviços específica explicitará os serviços a serem executados, especificando-os e quantificando-os em Planilha Orçamentária que servirá de base para as medições.

7.1.3- MEDIÇÃO E FORMA DE PAGAMENTO DOS SERVIÇOS

7.1.3.1 – Medição dos Serviços - Os serviços serão medidos a cada 30 (trinta) dias pela fiscalização.

7.1.3.1.1 - Os preços unitários serão os constantes da proposta de preços da empresa vencedora da licitação.

7.1.3.2 – Forma de Pagamento

7.1.3.2.1 – A Secretaria pagará à contratada, pelos serviços contratados e executados, os preços integrantes da proposta aprovada, ressalvada a incidência de reajustamento. Fica expressamente estabelecido que no preço global estão incluídos todos os custos diretos e indiretos para a execução dos serviços, de acordo com as condições previstas neste Edital e demais documentos da licitação, constituindo assim sua única remuneração pelos trabalhos contratados e executados.

7.1.4- EXECUÇÃO DE SERVIÇOS IMPREVISTOS

A empresa obriga-se a executar todos os Serviços necessários ao objeto especificado na Cláusula Segunda.

No caso de serviço imprevisto, não constante de sua planilha orçamentária proposta, se procederá para pagamento da seguinte maneira:

a) Serviços constantes da Tabela de Preços Unificada – SEINFRA e/ou Composição Própria.

Pelos seus respectivos preços unitários referidos na Tabela do mês do orçamento e da proposta, multiplicado pelo fator "K", resultado da seguinte Fórmula:

$$K = \frac{\text{VPG}}{\text{VOB}}$$

Onde:

VPG = Valor da Proposta ganhadora

VOB = Valor do Orçamento Básico

O valor do K será parte integrante do Contrato

DA FISCALIZAÇÃO


7.1.5.A fiscalização será da SECRETARIA DE OBRAS, SERVIÇOS PÚBLICOS E TRANSPORTES do Município de Dep.Irapuan Pinheiro/Ce.

Todos os problemas advindos de cada Ordem de Serviço serão tratados inicialmente com a Fiscalização e posteriormente, se não houver solução compatível, com o (a) Secretário (a).

7.1.6. A Contratada deverá se limitar a execução dos serviços especificados na Ordem Específica de Serviços, sob pena de executar e não receber.

CLÁUSULA OITAVA - SUBCONTRATAÇÕES DOS SERVIÇOS

8.1. Os serviços objeto desta licitação somente poderão ser subcontratados parcialmente com autorização da PMDIP.

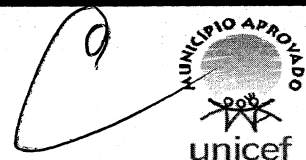



ESTADO DO CEARÁ
PREFEITURA MUNICIPAL DE DEP. IRAPUAN PINHEIRO



CLÁUSULA NONA – DAS ALTERAÇÕES

- 9.1. O presente Contrato poderá ser alterado, com as devidas justificativas, mediante termo aditivo ou subtrativo, nos termos da Lei Federal nº 8.666/93.
- 9.2. Nenhum acréscimo ou supressão poderá exceder os limites estabelecidos na lei.

CLÁUSULA DÉCIMA - DAS SANÇÕES

10.1. A Contratada sujeitar-se-á, em caso de inadimplemento de suas obrigações, sem prejuízo de outras sanções legais e da responsabilidade civil e criminal, às seguintes multas, que serão aplicadas de modo cumulativo, independente de seu número, com base nas violações praticadas durante a execução desse contrato:

- 0,05% (cinco centésimos por cento) sobre o valor da etapa, por dia que esta exceder o prazo de entrega previsto no cronograma físico, salvo quanto ao último prazo parcial, cuja multa será compreendida na penalidade por inobservância do prazo global;
- 0,1% (um décimo por cento) do valor do contrato, por dia que exceder ao prazo sem que os serviços estejam concluídos;
- 20% (vinte por cento) do valor total do Contrato, na hipótese de rescisão do Contrato por culpa da Contratada, sem prejuízos de outras penalidades previstas em lei;
- 0,0001% (um décimo milésimo por cento) sobre o valor global do Contrato por descumprimento às recomendações estabelecidas neste Edital ou no Contrato, conforme o caso;
- 10% (dez por cento) do valor global do Contrato, se a Contratada transferir a execução dos serviços a terceiros, no todo ou em parte, sem prévia autorização escrita da Secretaria;
- 5% (cinco por cento) sobre o valor do Contrato, se a Contratada deixar de atender às recomendações de ordem técnica emitidas pela ADMINISTRAÇÃO MUNICIPAL.

10.2. A contratada sujeitar-se-á, ainda, no caso de inexecução total ou parcial do Contrato:

- advertência;
- multa de 20% (vinte por cento) na forma prevista no edital;
- suspensão temporária de participação em licitação e impedimento de contratar com a Administração Municipal por prazo não superior a 2 (dois) anos;
- declaração de inidoneidade para licitar ou contratar com a Administração Pública enquanto perdurar os motivos determinantes da punição ou até que seja promovida a reabilitação da Contratada, que será concedida sempre que esta ressarcir a Contratante pelos prejuízos resultantes e após decorrido o prazo da sanção aplicada com base no item anterior.

CLÁUSULA DÉCIMA PRIMEIRA- DA RESCISÃO CONTRATUAL

11.1. A inexecução total ou parcial do contrato enseja a sua rescisão, com as consequências contratuais, previstas no instrumento convocatório e as previstas em lei ou regulamento.

11.2. Além da aplicação das sanções já previstas, o presente contrato ficará rescindido de pleno direito, independente de notificação judicial ou extrajudicial, sem que assista à Contratada o direito de reclamar indenizações relativas às despesas decorrentes de encargos provenientes da sua execução, ocorrendo quaisquer infrações às suas cláusulas e condições ou nas hipóteses previstas na Legislação, na forma do artigo 78 da Lei 8.666/93.

11.3. O procedimento de rescisão observará os ditames previstos nos artigos 79 e 80 da Lei de Licitações.


CLÁUSULA DÉCIMA SEGUNDA – DAS DISPOSIÇÕES GERAIS

AVENIDA DOS TRÊS PODERES, 75 – CENTRO – CEP. 63.645-000
DEP. IRAPUAN PINHEIRO/CE – CNPJ: 12.464.103/0001-91
FONE/FAX: (88) 3569-1218 - E-mail: pmdip.ig@gmail.com





ESTADO DO CEARÁ
PREFEITURA MUNICIPAL DE DEP. IRAPUAN PINHEIRO

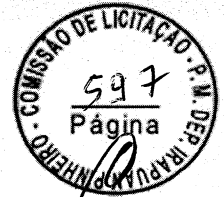

- 12.1. O CONTRATADO se obriga a manter, durante toda a execução do contrato, em compatibilidade com as obrigações por ele assumidas, todas as condições de habilitação e qualificação exigidas na licitação.
- 12.2. O presente Contrato tem seus termos e sua execução vinculada ao Edital de Licitação e à proposta licitatória.
- 12.3. O CONTRATANTE se reserva o direito de fazer uso de qualquer das prerrogativas dispostas no artigo 58 da Lei n.º 8.666/93, alterada e consolidada.
- 12.4. A inadimplência do CONTRATADO com referência aos encargos trabalhistas, previdenciários, fiscais e comerciais não transfere ao CONTRATANTE a responsabilidade por seu pagamento, nem poderá onerar o objeto do Contrato ou restringir a regularização e o uso dos serviços pela Administração.
- 12.5. A Administração rejeitará, no todo ou em parte, o serviço executado em desacordo com os termos do Processo Licitatório e deste contrato.
- 12.6. Integram o presente contrato, independente de transcrição, todas as peças que formam o procedimento licitatório e a proposta adjudicada.
- 12.7. A Contratada se obriga a efetuar, caso solicitado pela Contratante, testes previstos nas normas da ABNT, para definir as características técnicas de qualquer equipamento, material ou serviço a ser executado.
- 12.8. As ligações provisórias que se fizerem necessárias para a execução dos serviços, bem como a obtenção de licenças e alvarás, correrão por conta da Contratante.

CLÁUSULA DÉCIMA TERCEIRA – DO FORO

13.1. As partes elegem o foro da comarca de DEP. IRAPUAN PINHEIRO/CE - CE, como o único competente para dirimir quaisquer dúvidas oriundas deste CONTRATO, com expressa renúncia de qualquer outro, por mais privilegiado que seja.

E por estarem assim justos e contratados, assinam o presente instrumento em 03 (três) vias de igual teor e para um só fim de direito, na presença das testemunhas adiante nomeadas, que a tudo assistiram, na forma da lei.

DEP. IRAPUAN PINHEIRO/CE, ** DE ***** DE 2018.

SECRETARIA DE OBRAS, SERVIÇOS PÚBLICOS E TRANSPORTES
CONTRATANTE

CONTRATADA

TESTEMUNHAS:

1 _____ CPF: _____

2 _____ CPF: _____