
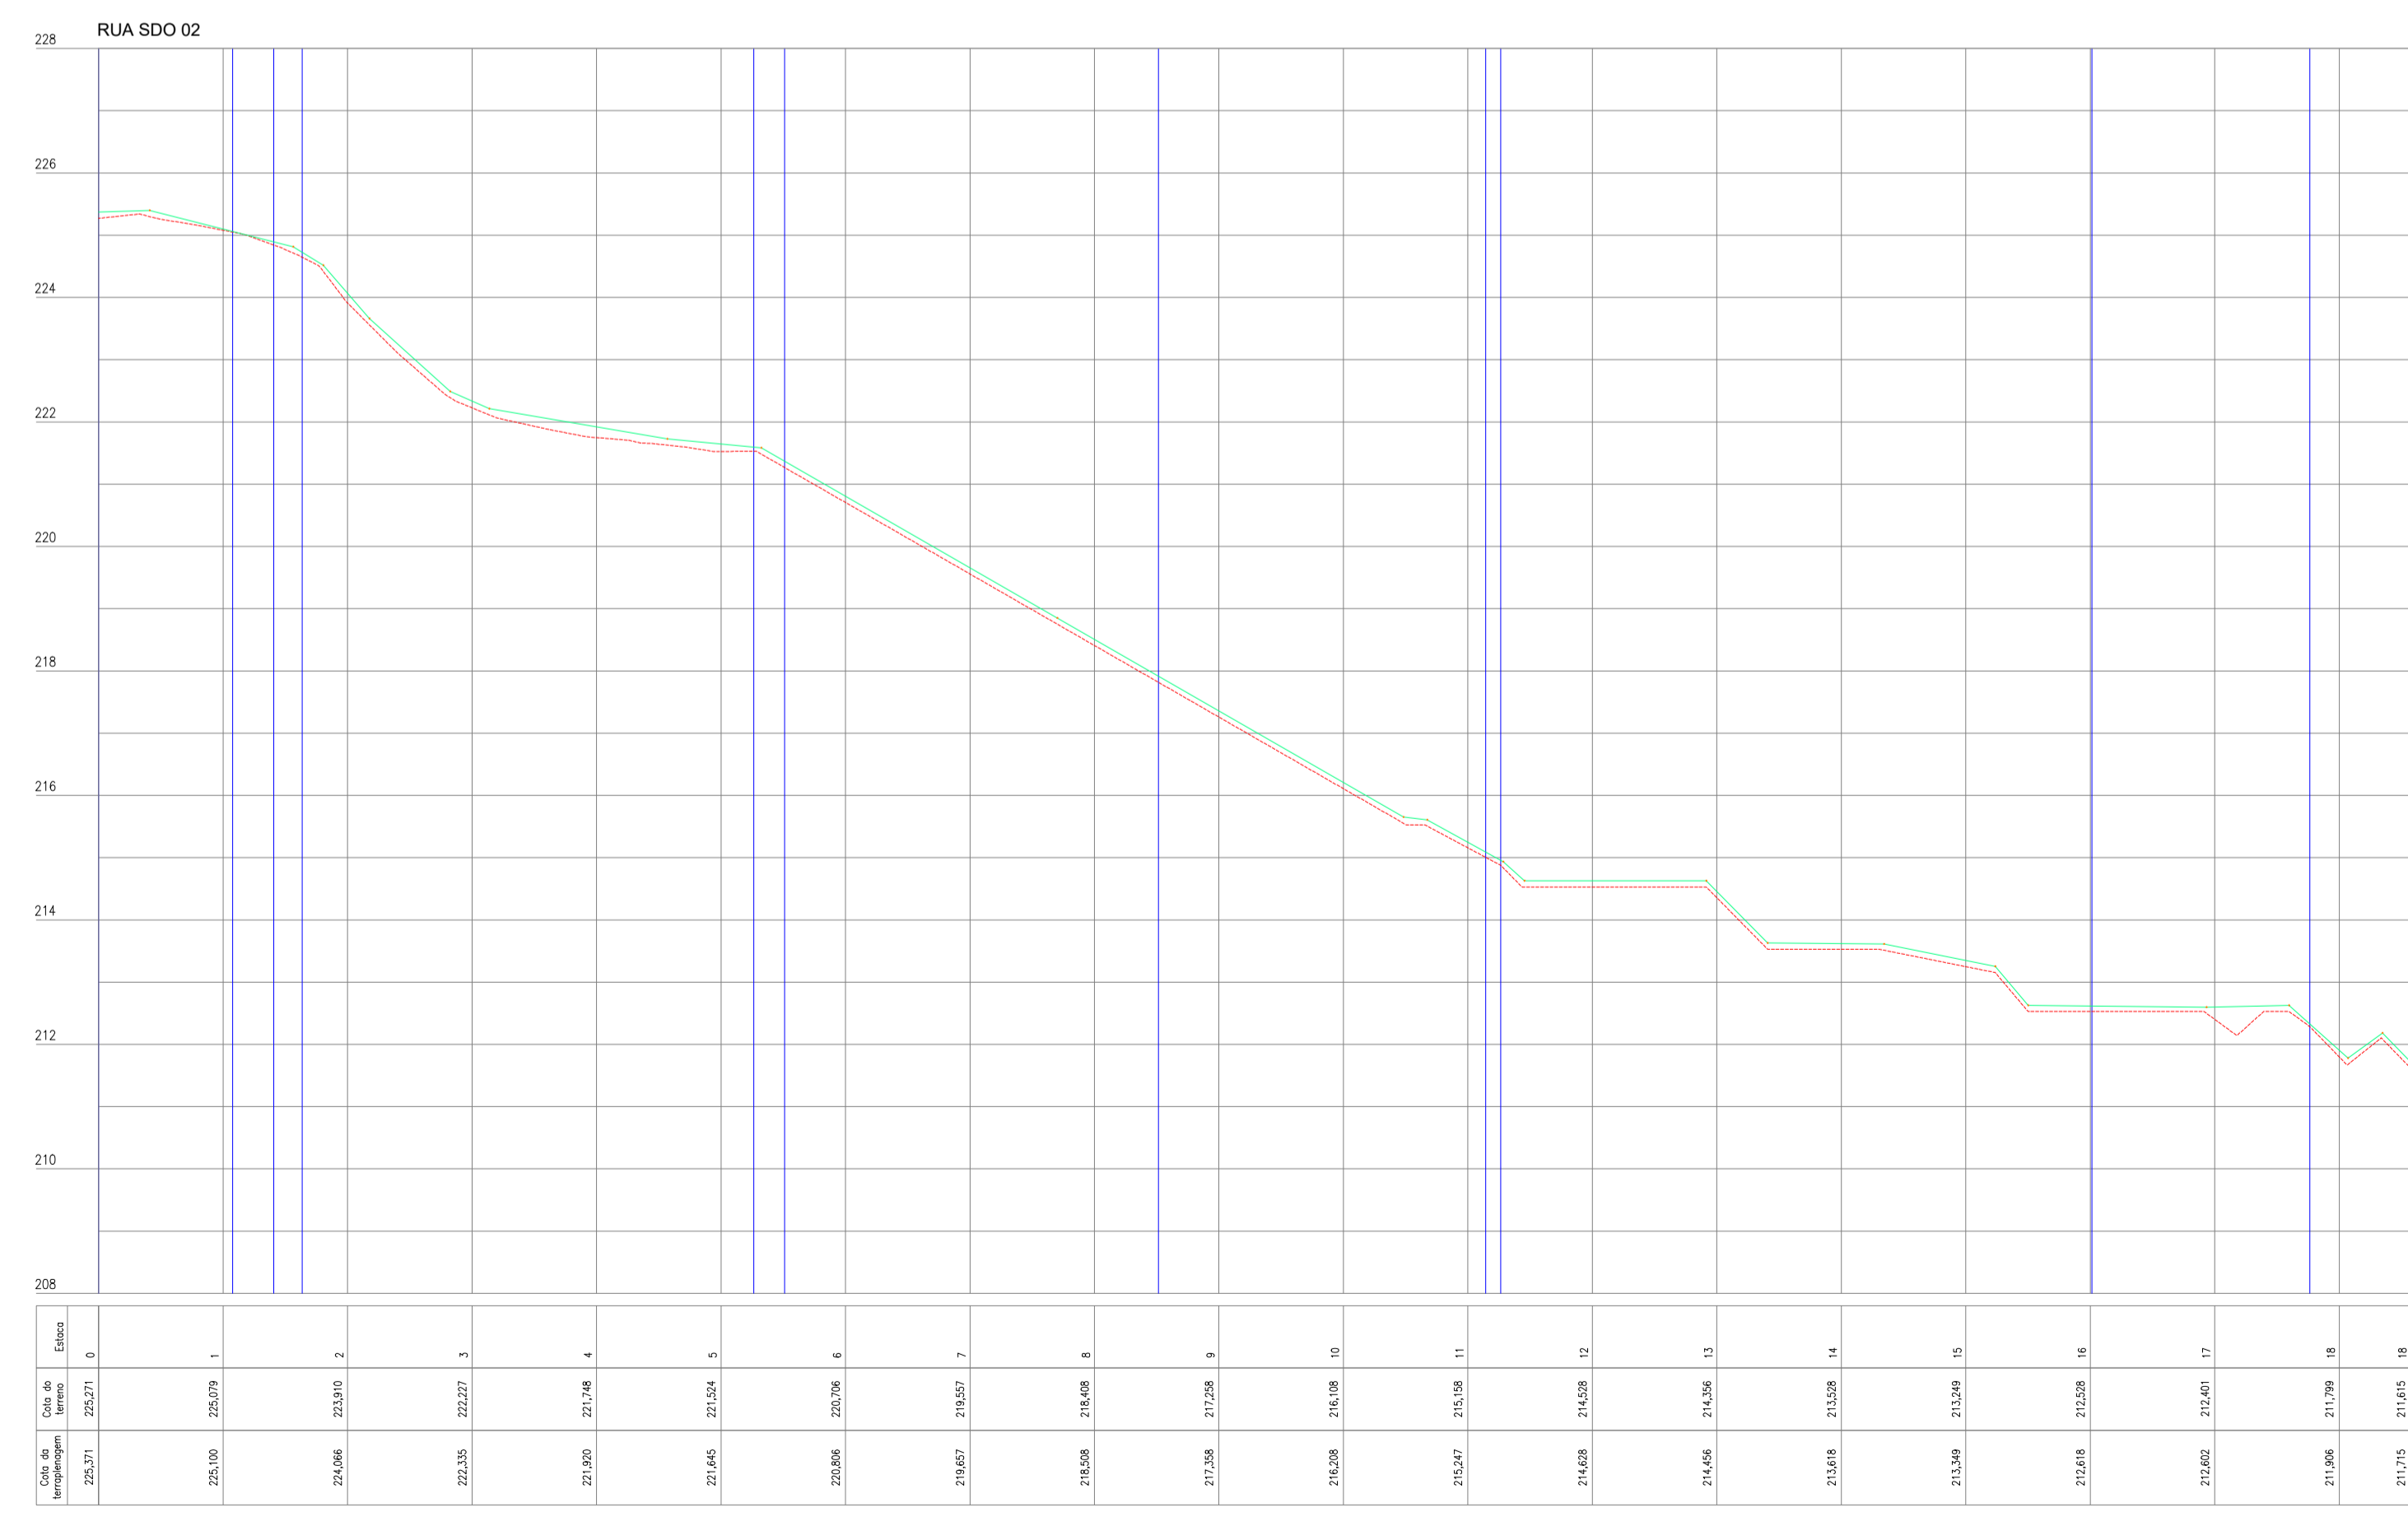


01 PLANTA BAIXA
ESCALA 1/700

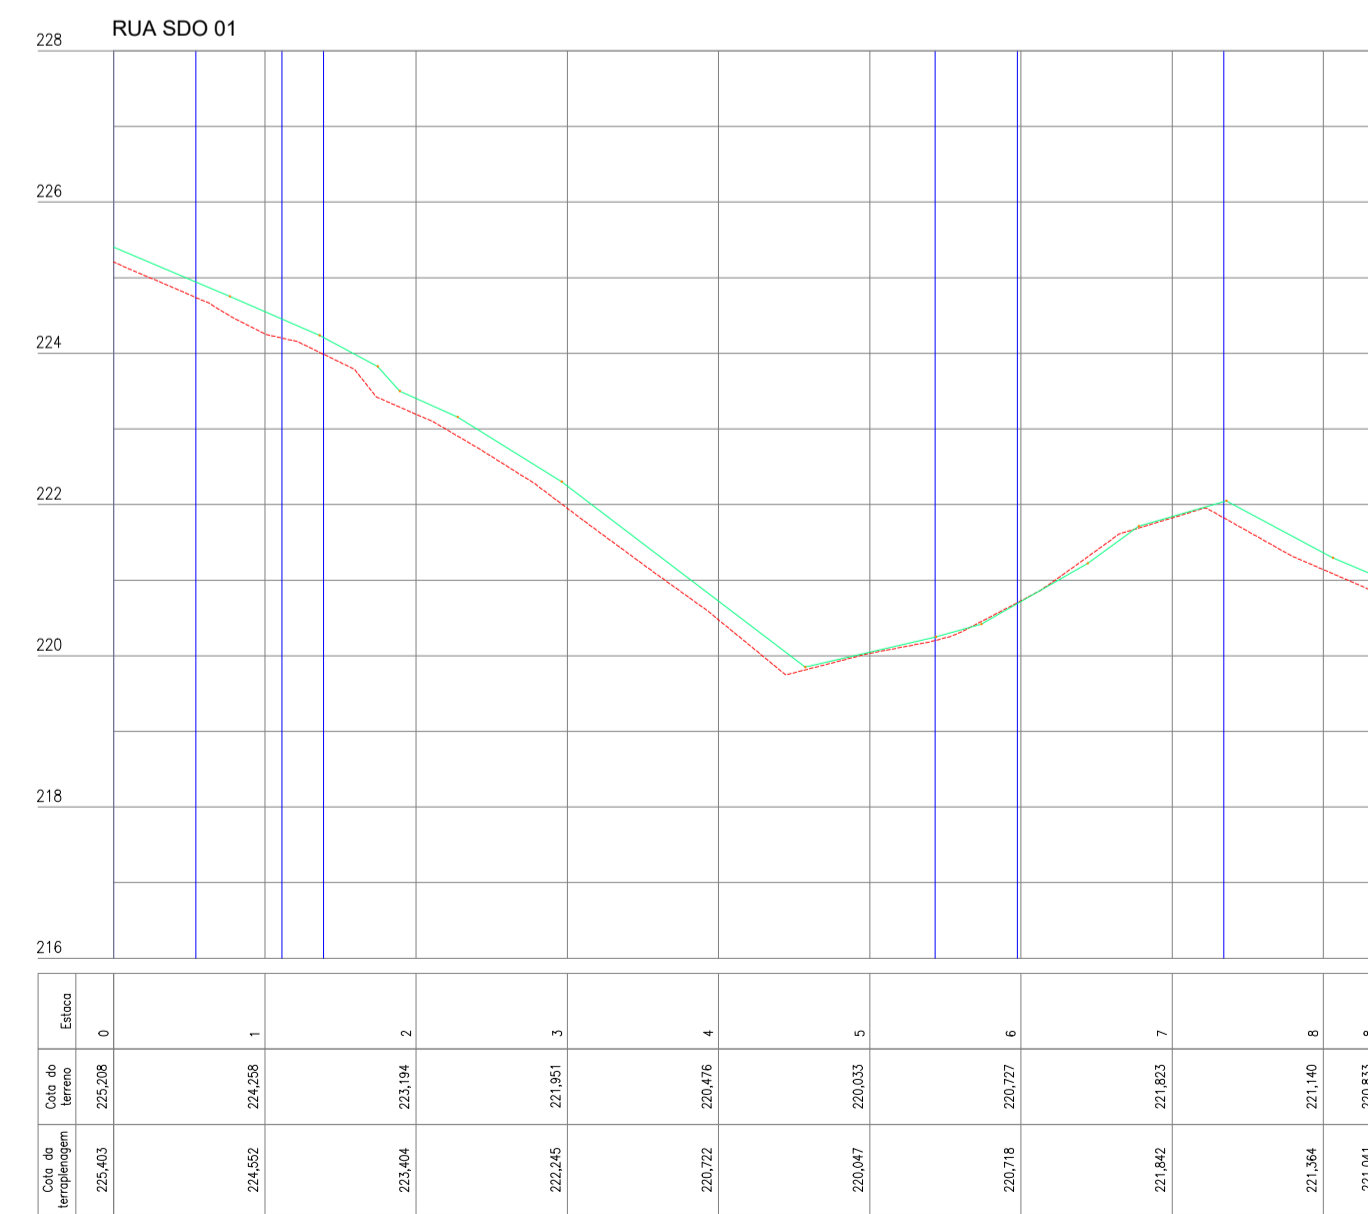

02 PERFIL LONGITUDINAL
ESCALA 1/1000

APROVAÇÃO:	
PROPRIETÁRIO	FISCALIZAÇÃO
 CLÁUDIO JOSÉ QUEIROZ BARROS ENG. CIVIL - CREA: 13.419/DCE	
	PREFEITURA MUNICIPAL DE DEP. IRAPUAN PINHEIRO PAVIMENTAÇÃO DE VIAS NO MUNICÍPIO DE DEP. IRAPUAN PINHEIRO - CE PROJETO GEOMÉTRICO PLANTA BAIXA E PERFIL LONGITUDINAL
LOCAL: LOCALIDADE DE BETÂNIA - MUNICÍPIO DE DEPUTADO IRAPUAN PINHEIRO - CE PROJETISTA: CLÁUDIO JOSÉ QUEIROZ BARROS - ENG. CIVIL - CREA: 13.419/DCE PROPRIETÁRIO: PREFEITURA MUNICIPAL DE DEP. IRAPUAN PINHEIRO / CE DESENHISTA: FERNANDO ARQUIVO: DEP. IRAPUAN_PAV_RUA_01-01-01_GEO_R4.DWG	ESCALA: INDICADA DATA: JUNHO / 2021
 DEPUTADO IRAPUAN PINHEIRO	