

**RELATÓRIO ANALÍTICO - COMPOSIÇÕES AUXILIARES**



<b>OBRA:</b>	Construção de Arquibancada em Quadra Poliesportiva.
<b>ENDEREÇO:</b>	Rua Sem Denominação Oficial, S/N, Distrito de Baixo - Deputado Iracuan Pinheiro/CE.
<b>CLIENTE:</b>	PREFEITURA MUNICIPAL DE DEPUTADO IRAPUAN PINHEIRO

<b>DATA :</b>	17/04/2017	<b>BDI :</b>	21,60%
<b>FONTE</b>	<b>VERSÃO</b>	<b>HORA</b>	<b>MES</b>
SEINFRA	024.1 COM DESCONEPÇÃO	87,01%	-
	COMPOSIÇÕES PRÓPRIAS	-	-
			<b>DATA REF:</b> 03/2016

Valor Simples: 279,81  
 Valor Encargos (87.01%): 29,94  
 Valor com Encargos: 309,75  
 Total Geral: 309,75

**C1603 LANÇAMENTO E APLICAÇÃO DE CONCRETO C/ ELEVAÇÃO(M3)**

MAO DE OBRA	Fonte	Unida	Coefficiente	Preço	Total
I2391 PEDREIRO	SEINFRA	H	5,00000000	13,4600	67,3000
I2543 SERVENTE	SEINFRA	H	8,00000000	9,1300	73,0400
Total:					140,3400

Valor Simples: 75,04  
 Valor Encargos (87.01%): 65,29  
 Valor com Encargos: 140,33  
 Total Geral: 140,33

**C0171 ARGAMASSA DE CIMENTO E AREIA S/PEN. TRAÇO 1:4(M3)**

MAO DE OBRA	Fonte	Unida	Coefficiente	Preço	Total
I2543 SERVENTE	SEINFRA	H	10,00000000	9,1300	91,3000
Total:					91,3000

**MATERIAIS**

I0109 AREIA MEDIA	SEINFRA	M3	1,21600000	46,0000	55,9360
I0805 CIMENTO PORTLAND	SEINFRA	KG	365,00000000	0,5000	182,5000
Total:					238,4360

Valor Simples: 287,26  
 Valor Encargos (87.01%): 42,44  
 Valor com Encargos: 329,70  
 Total Geral: 329,70

*[Handwritten Signature]*  
**José Ronisvan da Silva**  
 Eng. Civil, CREA-CE nº 081563816-0

*[Handwritten mark]*



## CRONOGRAMA FÍSICO FINANCEIRO

<b>OBRA:</b>	Construção de Arquibancada em Quadra Poliesportiva.	<b>DATA :</b>	17/04/2017	<b>BDI :</b>	21,60%
<b>ENDEREÇO:</b>	Rua Sem Denominação Oficial, S/N, Distrito de Baixo - Deputado Irapuan Pinheiro/CE.	<b>FONTE</b>	<b>VERSÃO</b>	<b>HORA</b>	<b>MES</b>
<b>CLIENTE:</b>	PREFEITURA MUNICIPAL DE DEPUTADO IRAPUAN PINHEIRO	SEINFRA	024.1 COM DESONERAÇÃO	87,01%	-
			COMPOSIÇÕES PRÓPRIAS	-	03/2016

ITEM	DESCRIÇÃO	VALOR (R\$)	30 DIAS	60 DIAS	90 DIAS	Total parcela
1	SERVICOS PRELIMINARES	694,29	100,00			<b>100,00</b>
			694,29			<b>694,29</b>
2	MOVIMENTO DE TERRA	2.038,34	100,00			<b>100,00</b>
			2.038,34			<b>2.038,34</b>
3	SERVIÇOS AUXILIARES	2.389,39		20,00	80,00	<b>100,00</b>
				477,88	1.911,51	<b>2.389,39</b>
4	FUNDAÇÕES E ESTRUTURAS	17.136,64	35,00	65,00		<b>100,00</b>
			5.997,82	11.138,82		<b>17.136,64</b>
5	PAREDES E PAINÉIS	7.664,28	35,00	65,00		<b>100,00</b>
			2.682,50	4.981,78		<b>7.664,28</b>
6	REVESTIMENTOS	3.212,36		15,00	85,00	<b>100,00</b>
				481,85	2.730,51	<b>3.212,36</b>
7	PINTURA	3.364,20			100,00	<b>100,00</b>
					3.364,20	<b>3.364,20</b>
8	SERVIÇOS DIVERSOS	595,48			100,00	<b>100,00</b>
					595,48	<b>595,48</b>
9	Benefícios e Despesas Indiretas (BDI)	8.012,52	30,76	46,05	23,19	<b>100,00</b>
			2.464,65	3.689,77	1.858,10	<b>8.012,52</b>
		45.107,50	13.877,60	20.770,10	10.459,80	45.107,50
			13.877,60	34.647,70	45.107,50	

  
**José Ronisvan da Silva**  
 Eng. Civil, CREA-CE nº 061563816-0





## MEMÓRIAS DE CÁLCULO

<b>OBRA:</b>	Construção de Arquibancada em Quadra Poliesportiva.	<b>DATA :</b>	17/04/2017	<b>BDI :</b>	21,00%
<b>ENDEREÇO:</b>	Rua Sem Denominação Oficial, S/N, Distrito de Baixio - Deputado Irapuan Pinheiro/CE.	<b>FONTE</b>	<b>VERSÃO</b>	<b>HORA</b>	<b>MES</b>
<b>CLIENTE:</b>	PREFEITURA MUNICIPAL DE DEPUTADO IRAPUAN PINHEIRO	SEINFRA	024.1 COM DESONERAÇÃO	87,01%	02/2018
			COMPOSIÇÕES PRÓPRIAS		



### 1.1.1. C4541 - PLACA PADRÃO DE OBRA, TIPO BANNER (M2)

	C	L	QTD
PLACA DA OBRA (C*L)	2	1,5	3,00
			3,00

### 2.1.1. C1256 - ESCAVAÇÃO MANUAL CAMPO ABERTO EM TERRA ATÉ 2M (M3)

	C	H	L	QTD
ALICERCE DA ARQUIBANCADA C*L*H*3	31,93	0,4	0,3	11,49
ALICERCE DA ARQUIBANCADA C*L*H*9	1,04	0,4	0,3	1,12
				12,62

### 2.2.1. C0328 - ATERRO C/COMPACTAÇÃO MECÂNICA E CONTROLE, MAT. DE AQUISIÇÃO (M3)

	C1	C2	C3	HM	QTD
ATERRO DA ARQUIBANCADA (C1+C2+C3)*H	0,78	0,62	1,2	0,85	2,21
ATERRO DA ARQUIBANCADA (C1+C2+C3)*H	0,78	0,62	1,2	0,78	2,03
ATERRO DA ARQUIBANCADA (C1+C2+C3)*H	0,78	0,62	1,2	0,64	1,66
ATERRO DA ARQUIBANCADA (C1+C2+C3)*H	0,78	0,62	1,2	0,58	1,51
ATERRO DA ARQUIBANCADA (C1+C2+C3)*H	0,78	0,62	1,2	0,51	1,33
ATERRO DA ARQUIBANCADA (C1+C2+C3)*H	0,78	0,62	1,2	0,44	1,14
ATERRO DA ARQUIBANCADA (C1+C2+C3)*H	0,78	0,62	1,2	0,39	1,01
ATERRO DA CALÇADA (C1+C2+C3)*H	30,25	18,71	2,2	0,3	15,35
					26,24

### 3.1.1. C1611 - LASTRO DE CONCRETO REGULARIZADO ESP.= 5CM (M2)

	ÁREA	QTD
TODA ÁREA DETALHADA EM PROJETO	93,19	93,19
		93,19

### 4.1.1. C0054 - ALVENARIA DE EMBASAMENTO DE PEDRA ARGAMASSADA (M3)

	C	H	L	QTD
PAREDES DO ALICERCE C*L*H*3	31,93	0,4	0,3	11,49
PAREDES DO ALICERCE C*L*H*9	1,04	0,4	0,3	1,12
				12,62

### 4.1.2. C0089 - CINTAMENTO C/ARMAÇÃO EM FERRO (M3)

	C	H	QTD
CINTAMENTO DA ARQUIBANCADA 01 C*H*3	31,93	0,1	9,58
CINTAMENTO DA ARQUIBANCADA 02 C*H*2	31,93	0,1	6,39
CINTAMENTO DA ARQUIBANCADA 03 C*H*2	3,09	0,1	0,62
			16,58

### 4.2.1. C4450 - LAJE PRÉ-FABRICADA TRELIÇADA P/ PISO - VÃO ATÉ 1,80 m (M2)

	C	L	QTD
LAJE DA ARQUIBANCADA (C*L)	31,93	0,98	31,29
LAJE DA ARQUIBANCADA (C*L)	31,93	1,17	37,36
			68,65

### 5.1.1. C0074 - ALVENARIA DE TIJOLO CERÂMICO FURADO (9x19x19)cm C/ARGAMASSA MISTA DE CAL HIDRATADA ESP=20 cm

	LI	QT	QTD
ALVENARIA DA OBRA (Li*Qt*0,66)	3,85	3	7,62
ALVENARIA DA OBRA (Li*Qt*0,59)	3,87	3	6,85
ALVENARIA DA OBRA (Li*Qt*0,51)	3,87	3	5,92

  
**José Ronisvan da Silva**  
 Eng. Civil, CREA-CE nº061563616-0





## MEMÓRIAS DE CÁLCULO

<b>OBRA:</b>	Construção de Arquibancada em Quadra Poliesportiva.	<b>DATA :</b>	17/04/2017	<b>BDI :</b>	21,60%
<b>ENDEREÇO:</b>	Rua Sem Denominação Oficial, S/N, Distrito de Baixo - Deputado Irapuan Pinheiro/CE.	<b>FONTE</b>	<b>VERSÃO</b>	<b>HORA</b>	<b>MES</b>
<b>CLIENTE:</b>	PREFEITURA MUNICIPAL DE DEPUTADO IRAPUAN PINHEIRO	SEINFRA	024.1 COM DESONERAÇÃO	87,01%	03/2018
			COMPOSIÇÕES PRÓPRIAS	-	-

122  
Página  
122

ALVENARIA DA OBRA	(Li*QT*0,44)	2,58	3	3,41
ALVENARIA DA OBRA	(Li*QT*0,39)	3,82	3	4,47
ALVENARIA DA OBRA	(Li*QT*0,32)	3,67	3	3,52
ALVENARIA DA OBRA	(Li*QT*0,25)	4,07	3	3,05
ALVENARIA DA OBRA	(Li*QT*0,18)	3,5	3	1,89
ALVENARIA DA OBRA	(Li*QT*0,35)	31,93	2	22,35
ALVENARIA DA OBRA	(Li*QT*0,75)	31,93	1	23,95
ALVENARIA DA OBRA	(Li*QT*0,22)	31,93	1	7,02
ALVENARIA DA OBRA	(Li*QT*0,4)	31,93	2	25,54
				115,60

**6.1.1. C0776 - CHAPISCO C/ ARGAMASSA DE CIMENTO E AREIA S/PENEIRAR TRAÇO 1:3 ESP.= 5mm P/ PAREDE (M2)**

		C	H	QTD
CHAPISCO DA REFERIDA	C*H	31,93	0,88	28,10
CHAPISCO DA REFERIDA	C*H	31,93	0,53	16,92
CHAPISCO DA REFERIDA	C*H*2	31,93	0,35	22,35
CHAPISCO DA REFERIDA	C*H*2	0,98	0,53	1,04
CHAPISCO DA REFERIDA	C*H*2	1,17	0,88	2,06
CHAPISCO DA REFERIDA	C*H*2	0,34	0,35	0,24
				70,71

**6.1.2. C3409 - REBOCO C/ ARGAMASSA DE CIMENTO E AREIA S/ PENEIRAR, TRAÇO 1:4 (M2)**

	ÁREA	QTD
MESMA ÁREA DE CHAPISCO	70,71	70,71
		70,71

**6.1.3. C1226 - EMBOÇO C/ ARGAMASSA DE CIMENTO E AREIA S/ PENEIRAR, TRAÇO 1:5 (M2)**

		C	H	QTD
TODA ARQUIBANCADA	(C*H)	31,93	0,88	28,10
TODA ARQUIBANCADA	(C*H)	31,93	0,53	16,92
TODA ARQUIBANCADA	(C*H)*2	31,93	0,35	22,35
TODA ARQUIBANCADA	(C*H)*2	0,98	0,53	1,04
TODA ARQUIBANCADA	(C*H)*2	1,17	0,88	2,06
TODA ARQUIBANCADA	(C*H)*2	0,34	0,35	0,24
				70,71

**6.1.4. C1614 - LATEX DUAS DEMÃOS EM PAREDES EXTERNAS S/MASSA (M2)**

		C	H	QTD
PINTURA DA REFERIDA QUADRA	(C*H)*2	31,93	0,88	56,20
PINTURA DA REFERIDA QUADRA	(C*H)*2	31,93	0,53	33,85
PINTURA DA REFERIDA QUADRA	(C*H)*4	31,93	0,35	44,70
PINTURA DA REFERIDA QUADRA	(C*H)*4	0,98	0,53	2,08
PINTURA DA REFERIDA QUADRA	(C*H)*4	1,17	0,88	4,12
PINTURA DA REFERIDA QUADRA	(C*H)*4	0,34	0,35	0,48
PINTURA DA REFERIDA QUADRA	(C*H)*4	18,71	0,5	37,42
PINTURA DA REFERIDA QUADRA	(C*H)*4	30,73	0,5	61,46
				240,30

**6.1.1. C1628 - LIMPEZA GERAL (M2)**

	ÁREA	QTD
LIMPEZA DA OBRA	93,19	93,19
		93,19

*Handwritten signature*  
**José Romisvan da Silva**  
Eng. Civil, CREA-CE nº 061583816-0

*Handwritten signature*



### COMPOSIÇÃO DO BDI

OBRA:	Construção de Arquibancada em Quadra Poliesportiva.	DATA :	17/04/2017	BDI :	21,60%	
ENDEREÇO:	Rua Sem Denominação Oficial, S/N, Distrito de Baixo - Deputado Irapuan Pinheiro/CE.	FONTE	VERSÃO	HORA	MES	DATA REF.
CLIENTE:	PREFEITURA MUNICIPAL DE DEPUTADO IRAPUAN PINHEIRO	SEINFRA	024.1 COM DESONERAÇÃO	87,01%	-	03/2016
			COMPOSIÇÕES PRÓPRIAS	-	-	-

123  
Página  
03/2016

COD	DESCRIÇÃO	%
-----	-----------	---

Benefício		
S + G	Garantia/seguros	0,0000
L	Lucro	7,0000
	<b>TOTAL</b>	<b>7,0000</b>

Despesas Indiretas		
AC	Administração central	7,0000
DF	Despesas financeiras	1,0000
R	Riscos	0,2900
	<b>TOTAL</b>	<b>8,2900</b>

I Impostos		
	COFINS	3,0000
	ISS	1,0000
	PIS	0,6500
	<b>TOTAL</b>	<b>4,6500</b>

BDI = 21,60%

$$(1+AC+S+R+G)*(1+DF)*(1+L)/(1-I)-1$$

  
**José Renisvan da Silva**  
Eng. Civil, CREA-CE nº 061563816-0

**TABELA DE ENCARGOS SOCIAIS**

<b>OBRA:</b>	Construção de Arquibancada em Quadra Poliesportiva.	<b>DATA :</b>	17/04/2017	<b>BDI :</b>	21,60%
<b>ENDEREÇO:</b>	Rua Sem Denominação Oficial, S/N, Distrito de Baixo - Deputado Irapuã Pinheiro/CE.	<b>FONTE</b>	<b>VERSÃO</b>	<b>HORA</b>	<b>MES</b>
<b>CLIENTE:</b>	PREFEITURA MUNICIPAL DE DEPUTADO IRAPUÃ PINHEIRO	SEINFRA	024.1 COM DESONERAÇÃO COMPOSIÇÕES PRÓPRIAS	87,01%	03/2016

124  
Página  
IRAPUÃ PINHEIRO - COM  
BR 550

COD	DESCRIÇÃO	HORA %	MES %
-----	-----------	--------	-------

A GRUPO A			
A1	INSS	0,0000	0,0000
A2	SESI	1,5000	1,5000
A3	SENAI	1,0000	1,0000
A4	INCRA	0,2000	0,2000
A5	SEBRAE	0,6000	0,6000
A6	Salário Educação	2,5000	2,5000
A7	Seguro Contra Acidentes de Trabalho	3,0000	3,0000
A8	FGTS	8,0000	8,0000
A9	SECONCI	0,0000	0,0000
<b>TOTAL</b>		<b>16,8000</b>	<b>16,8000</b>

B GRUPO B			
B1	Repouso Semanal Remunerado	17,8700	0,0000
B2	Feriados	3,7200	0,0000
B3	Auxílio - Enfermidade	0,9100	0,6900
B4	13º Salário	10,9200	8,3300
B5	Licença Paternidade	0,0800	0,0600
B6	Faltas Justificadas	0,7300	0,5600
B7	Dias de Chuvas	1,6500	0,0000
B8	Auxílio Acidente de Trabalho	0,1200	0,0900
B9	Férias Gozadas	10,4200	7,9600
B10	Salário Maternidade	0,0300	0,0200
<b>TOTAL</b>		<b>46,4500</b>	<b>17,7100</b>


C GRUPO C			
C1	Aviso Prévio Indenizado	6,3500	4,8500
C2	Aviso Prévio Trabalhado	0,1500	0,1100
C3	Férias Indenizadas	3,5600	2,7200
C4	Depósito Rescisão Sem Justa Causa	4,8400	3,6900
C5	Indenização Adicional	0,5300	0,4100
<b>TOTAL</b>		<b>15,4300</b>	<b>11,7800</b>

D GRUPO D			
D1	Reincidência de Grupo A sobre Grupo B	7,8000	2,9800
D2	Reincidência de Grupo A sobre Aviso Prévio Trabalhado e Reincidência do FGTS sobre Aviso Prévio Indenizado	0,5300	0,4100
<b>TOTAL</b>		<b>8,3300</b>	<b>3,3900</b>

Horista = 87,01%

A + B + C + D


1,15 1,04 0,96 1,15 27,29 18,71

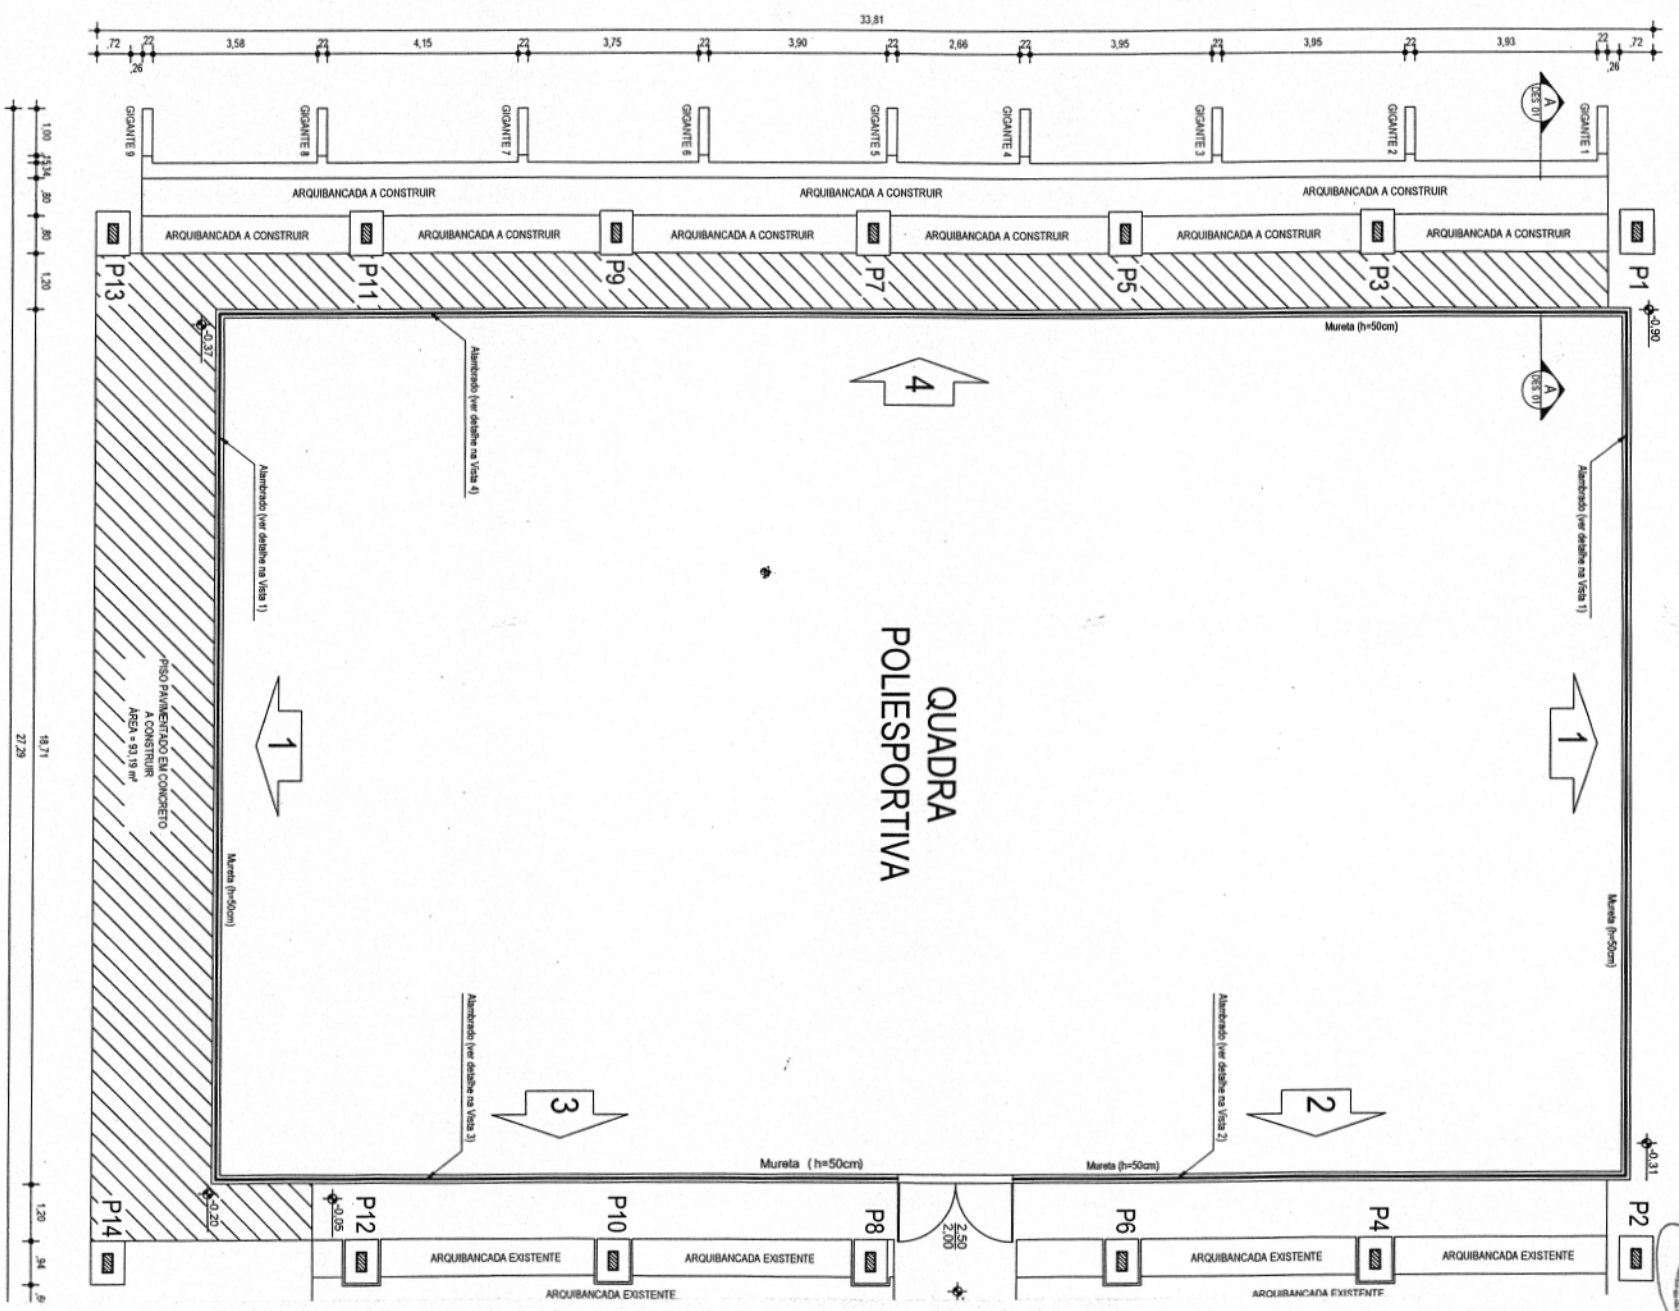

PLANTA BAIXA  
Escala: 1:100



MEIRO-OMIS  
Página 125  
125

84(24)

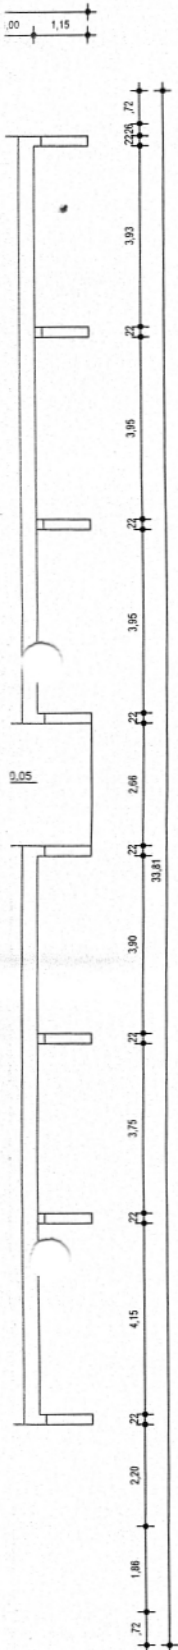


ALTURAS VARIADAS DAS BASES DOS GIGANTES (H)


GIGANTE 1	0,89m
GIGANTE 2	0,82m
GIGANTE 3	0,74m
GIGANTE 4	0,67m
GIGANTE 5	0,62m
GIGANTE 6	0,55m
GIGANTE 7	0,48m
GIGANTE 8	0,41m
GIGANTE 9	0,37m

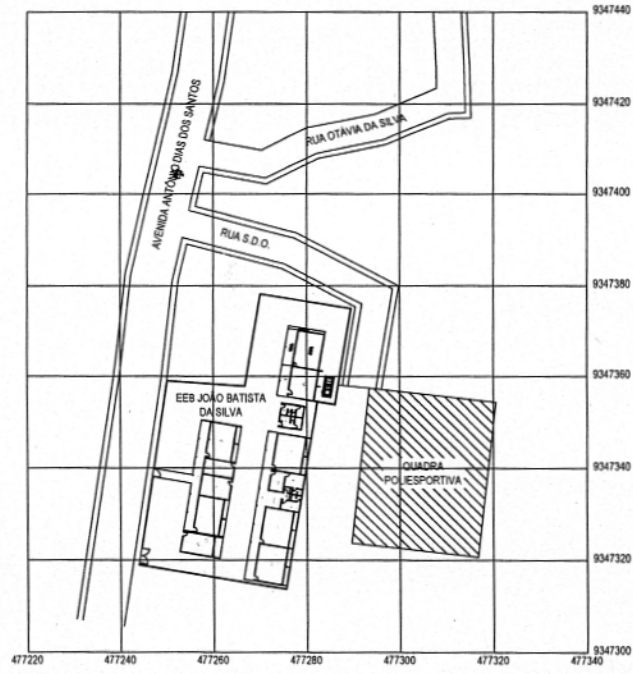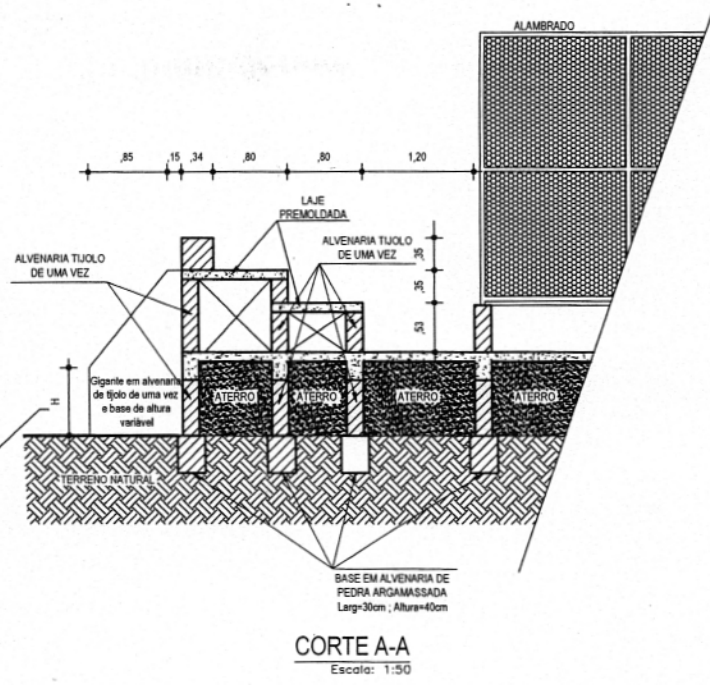


**José Ronisvan da Silva**  
 Eng. Civil, CREA-CE nº 115388/16-D

 <b>Prefeitura Municipal de Deputado Irapuan Pinheiro</b> Secretaria de Obras, Serviços Públicos e Transportes Avenida dos Três Poderes, 75, centro. CNPJ: 12.454.103/0001-91		LOCAL: Rua Sem Denominação Oficial, S/N Distrito de Baixo - Deputado Irapuan Pinheiro/CE Tel: (88) 3569-1218			
PROJETO: <b>CONSTRUÇÃO DE ARQUIBANCADA E REFORMA EM QUADRA POLIESPORTIVA</b>					
DESENHISTA	DATA	ESCALAS	FOLHA	DESENHO	RESPONSÁVEL TÉCNICO
Josefa	Abr/2017	Indicadas	1/2	PLANTA BAIXA, CORTE A-A e PLANTA DE SITUAÇÃO	




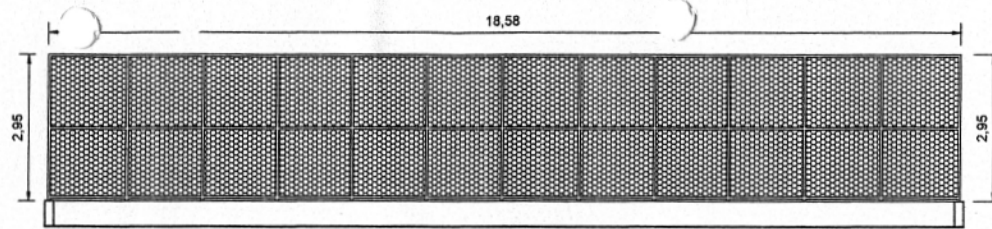


VISTA 1 - Alabrado Frente/Fundos  
Escala: 1:75

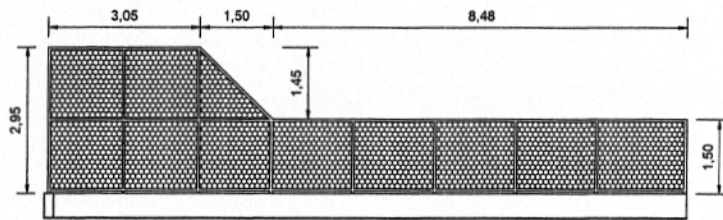

VISTA 2 - Alabrado Direito Superior  
Escala: 1:75

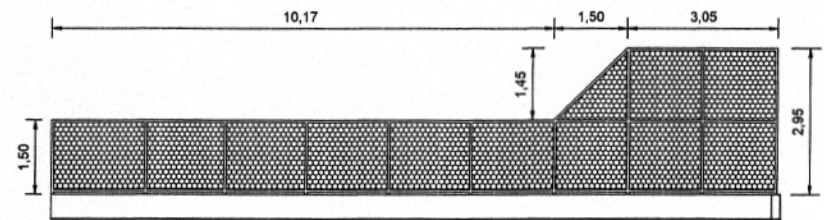


VISTA 3 - Alabrado Direito Inferior  
Escala: 1:75

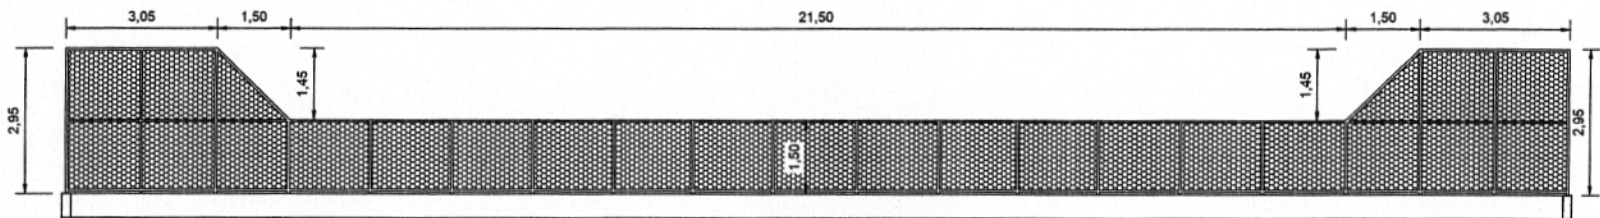

VISTA 4 - Alabrado Esquerdo  
Escala: 1:75

*JS*  
**José Ronisvan da Silva**  
 Eng. Civil, CREA-CE nº061563616-0

 <b>Prefeitura Municipal de Deputado Irapuan Pinheiro</b> Secretaria de Obras, Serviços Públicos e Transportes Avenida dos Três Estados, 73, centro.					Tel: (85) 3398-1218	
PROJETO: <b>CONSTRUÇÃO DE ARQUIBANCADA E REFORMA EM QUADRA POLIESPORTIVA</b>			LOCAL: <b>Rua Sem Denominação Oficial, S/N Distrito de Baixo-Deputado Irapuan Pinheiro/CE</b>			
PROPOSTA:	DATA:	DESCRIÇÃO:	FOLHA:	SERVIÇO:	PROFISIONAL RESPONSÁVEL:	
José	Abr/2017	Indicador	2/1	VISTAS DOS ALABRADOS		

IRAPUAN PINHEIRO - COM  
 Página 127



ESTADO DO CEARÁ  
PREFEITURA MUNICIPAL DE DEP. IRAPUAN PINHEIRO



ANEXO II

MODELO DE PROPOSTA DE PREÇOS

A Comissão Permanente de Licitação da Prefeitura Municipal de Dep. Irapuan Pinheiro.

Processo: TOMADA DE PREÇOS Nº 2017.04.27.1

Data e Hora de Abertura: \_\_\_\_\_ às \_\_\_\_\_ horas

Razão Social: \_\_\_\_\_ CNPJ: \_\_\_\_\_

Endereço: \_\_\_\_\_ CEP: \_\_\_\_\_

Fone: \_\_\_\_\_ Fax: \_\_\_\_\_

Banco: \_\_\_\_\_ Agência N.º: \_\_\_\_\_ Conta Corrente n.º: \_\_\_\_\_

**OBJETO:** CONTRATAÇÃO DE EMPRESA PARA EXECUTAR SERVIÇOS DE CONSTRUÇÃO DE UMA ARQUIBANCADA NA QUADRA POLIESPORTIVA DO DISTRITO DE BAIXIO, NO MUNICÍPIO DE DEP. IRAPUAN PINHEIRO, CONFORME PROJETO BÁSICO EM ANEXO.

ITEM	ESPECIFICAÇÃO	VALOR TOTAL
1.	CONTRATAÇÃO DE EMPRESA PARA EXECUTAR SERVIÇOS DE CONSTRUÇÃO DE UMA ARQUIBANCADA NA QUADRA POLIESPORTIVA DO DISTRITO DE BAIXIO, NO MUNICÍPIO DE DEP. IRAPUAN PINHEIRO, CONFORME PROJETO BÁSICO EM ANEXO.	R\$
VALOR GLOBAL R\$		

VALOR GLOBAL: R\$ ..... (.....).

**PRAZO DE INÍCIO DOS SERVIÇOS:** 05 (CINCO) DIAS ÚTEIS, a contar da emissão de Ordem de Serviço.

**PRAZO DE EXECUÇÃO DOS SERVIÇOS:** é de 90 (noventa) dias.

**VALIDADE DA PROPOSTA:** 60 (sessenta) dias.

**Observações:**

- O licitante declara que tem o pleno conhecimento, aceitação e cumprirá todas as obrigações contidas no anexo I – Projeto Básico deste edital.
- Independente de declaração expressa, fica subentendida que no valor proposto estão incluídas todas as despesas necessárias à execução dos serviços, inclusive as relacionadas com:
  - Materiais, equipamentos e mão-de-obra;
  - Carga, transporte, descarga e montagem;
  - Salários, encargos sociais, trabalhistas, previdenciários e outros;
  - Tributos, taxas e tarifas, emolumentos, licenças, alvarás, multas e/ou qualquer infrações;
  - Seguros em geral, bem como encargos decorrentes de fenômenos da natureza, da infelizmente e de responsabilidade civil para quaisquer danos e prejuízos causados à Contratante e/ou a terceiros, gerados direta ou indiretamente pela execução das obras e/ou serviços;

Local/Data: \_\_\_\_\_, \_\_\_\_\_ de \_\_\_\_\_ de \_\_\_\_\_

Assinatura Proponente  
Carimbo da empresa/Assinatura do responsável legal



ESTADO DO CEARÁ  
PREFEITURA MUNICIPAL DE DEP. IRAPUAN PINHEIRO

ANEXO III  
MODELO DE PROCURAÇÃO/DECLARAÇÕES

ITEM 01 – MODELO DE PROCURAÇÃO

PROCURAÇÃO

**OUTORGANTE:**<NOME DA EMPRESA, CNPJ e ENDEREÇO> neste ato representada por seu (titular, sócio, diretor ou representante), Sr.< NOME>, qualificação (nacionalidade, estado civil, profissão, RG e CPF)

**OUTORGADO:** <NOME DO CREDENCIADO> qualificação (nacionalidade, estado civil, profissão, RG, CPF e endereço).

**PODERES:** O outorgante confere ao outorgado(a) pleno e gerais poderes para representá-lo junto a PREFEITURA MUNICIPAL DE DEP. IRAPUAN PINHEIRO, Estado do Ceará, relativo a **TOMADA DE PREÇOS Nº 2017.04.27.1**, podendo o mesmo, assinar propostas, atas, entregar durante o procedimento os documentos de credenciamento, envelopes de documentos de habilitação e proposta de preços e, assinar toda a documentação necessária e praticar todos os demais atos pertinentes ao certame em nome da Outorgante que se fizerem necessários ao fiel cumprimento deste mandato, inclusive interpor recursos, ciente de que por força do artigo 675 do Código Civil está obrigado a satisfazer todas as obrigações contraídas pelo outorgado.

.....  
(data)

.....  
(representante legal)