
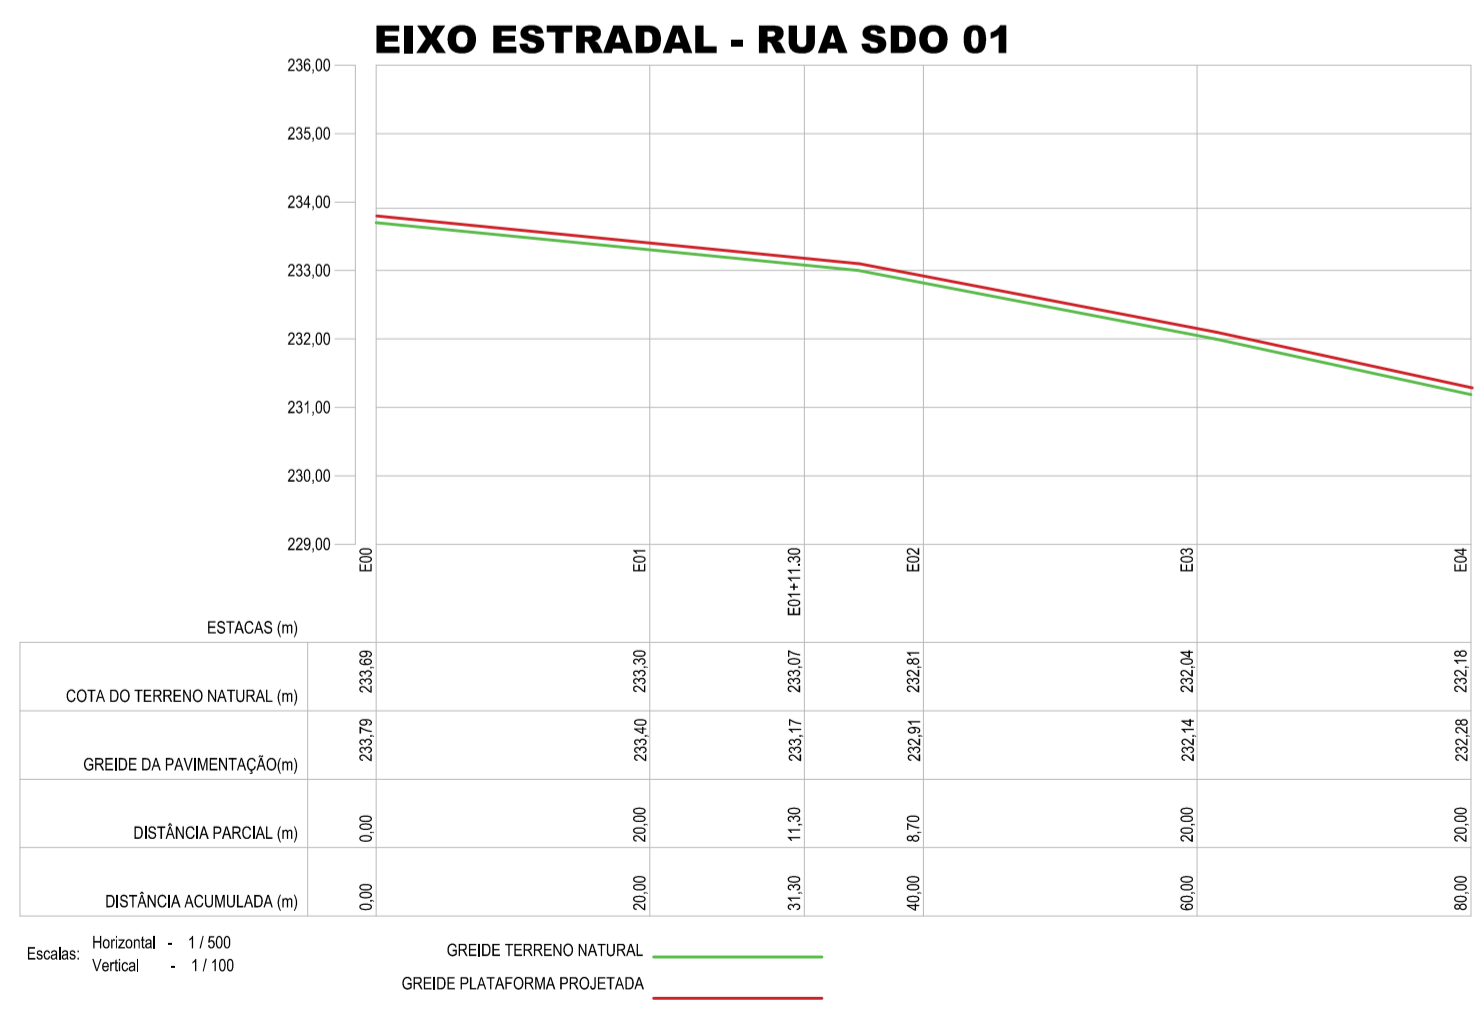
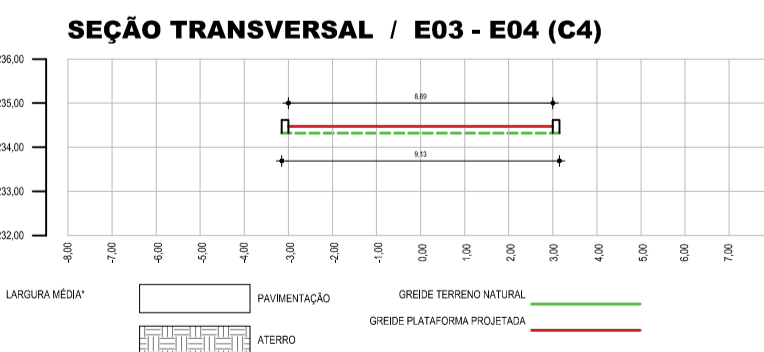
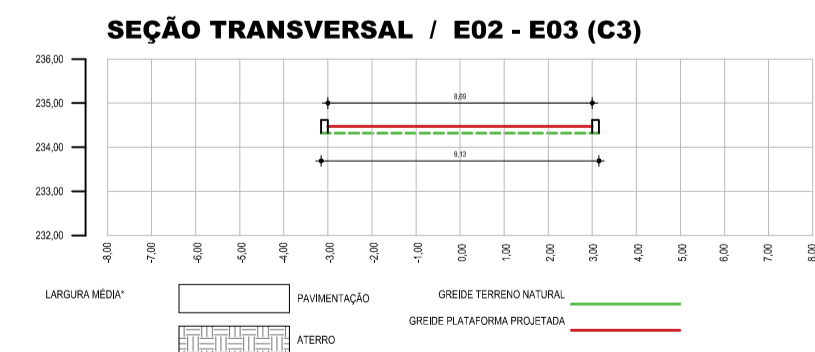
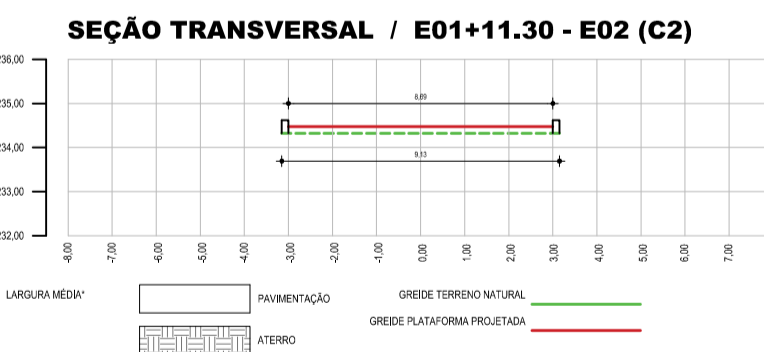
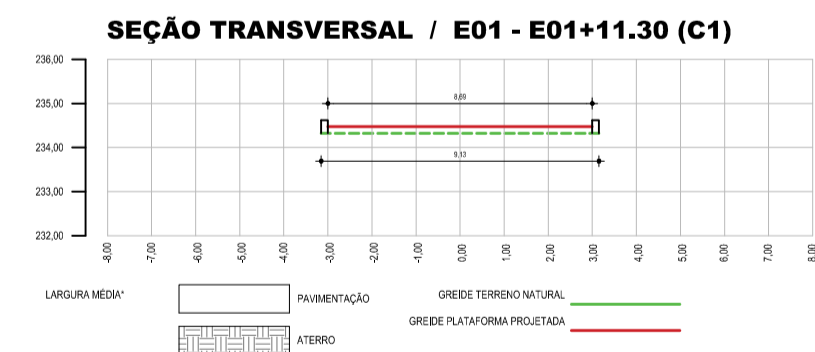


QUADRO DE INFORMAÇÕES DOS SETORES - RUA SDO 01

Sector	C0	C1	C2	C3	C4	TOTAIS
Comprimento do Eixo (m)	20,00	12,30	7,70	20,00	20,00	80,00
Comprimento Meio Fio (m)	80,00	49,20	30,80	80,00	80,00	320,00
Área (m ²)	120,00	73,80	46,20	120,00	120,00	480,000

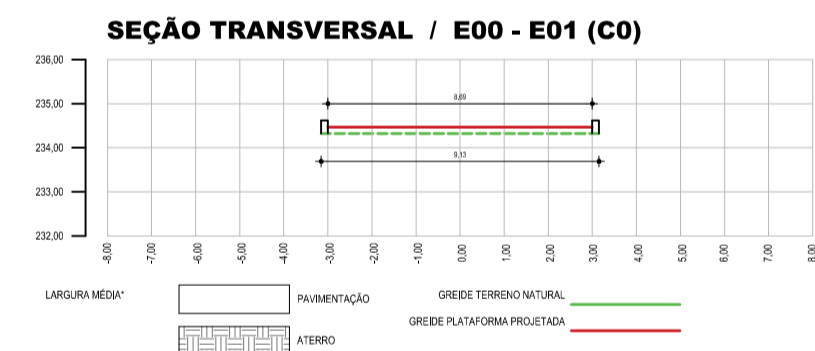

Prefeitura Municipal de Deputado Irapuan Pinheiro
Secretaria de Obras, Serviços Públicos e Transportes
Avenida dos Três Poderes, 75, centro.
CNPJ: 12.454.103/0001-81

PROJETO
PAVIMENTAÇÃO DE DIVERSAS RUAS NO DISTRITO DE BETÂNIA - MDR 900426/2020

LOCAL
Rua Augusto de Moraes

AUTOR E RESPONSÁVEL TÉCNICO
Cláudio José Queiroz Barros
Engenheiro Civil - CREA: 134190-CE

REVISÃO
DESIGNAÇÃO: JARBAS
DATA: Setembro/2021
ESCALAS: Indicadas
FOLHA: 01/05
REVISÃO

Forma: 6-1 (01/03/01)