

LEGENDA

- RUA RAIMUNDO DE MORAIS PAV INTERTRAVADO 16 FACES CINZA
 - TRAVESSA PAV INTERTRAVADO 16 FACES CINZA
 - RUA SDO 01 PAV INTERTRAVADO 16 FACES CINZA
 - RUA SDO 02 PAV INTERTRAVADO 16 FACES CINZA
 - PASSEIO A SER IMPLANTADO
 - PISO PODOTÁTIL
 - CANTEIRO CENTRAL EM BLOQUETE TIJOLINHO VERMELHO
 - MEIO FIO DE CONCRETO AO NÍVEL DO PISO
 - PASSEIO EXISTENTE
 - MEIO FIO DE CONCRETO A SER IMPLANTADO
- OBS: APLICAR SARJETA NAS LATERAIS DOS CANTEIROS


QUADRO DE INFORMAÇÕES DOS SETORES - RUA AUGUSTO DE MORAIS									
Setor	A0	A1	A2	A3	A4	A5	A6	A7	TOTAIS
Comprimento do Eixo (m)	20.00	46.73	40.19	7.74	100.00	35.48	11.40	32.44	293.98
Comprimento Meio Fio (m)	46.50	40.16	7.74	68.94	82.14	25.85	7.54	69.40	348.27
Área (m ²)	161.14	231.82	52.74	194.04	240.00	282.83	53.31	194.82	1410.70

QUADRO DE INFORMAÇÕES DOS SETORES - RUA AUGUSTO DE MORAIS									
Setor	A8	A9	A10	A11	A12	A13	A14	A15	TOTAIS
Comprimento do Eixo (m)	15.55	4.53	20.00	20.00	8.85	3.33	7.78	8.30	88.34
Comprimento Meio Fio (m)	46.65	9.30	40.00	40.30	17.50	6.72	16.08	18.12	194.67
Área (m ²)	236.62	28.28	242.31	241.33	103.59	47.77	95.95	108.76	1104.61


QUADRO DE INFORMAÇÕES DOS SETORES - RUA AUGUSTO DE MORAIS									
Setor	A16	A17	A18	A19	A20	A21	A22	A23	TOTAIS
Comprimento do Eixo (m)	11.70	20.00	13.70	3.89	3.33	3.35	16.65	20.00	92.62
Comprimento Meio Fio (m)	23.40	41.40	27.42	22.09	3.33	3.36	33.30	40.00	194.30
Área (m ²)	140.40	240.00	164.52	46.75	43.73	40.54	204.53	244.88	1125.35

QUADRO DE INFORMAÇÕES DOS SETORES - RUA AUGUSTO DE MORAIS									
Setor	A24	A25	A26	A27	A28	A29	A30	TOTAIS	
Comprimento do Eixo (m)	4.31	15.69	20.00	20.00	20.00	4.45	7.42	91.87	
Comprimento Meio Fio (m)	10.88	29.14	40.00	40.00	40.00	8.90	7.38	176.30	
Área (m ²)	38.49	177.07	243.19	243.35	241.50	53.56	82.42	1079.58	

**PLACA INDICATIVA DA RUA
TIPO PADRÃO (25cm x 45cm)**


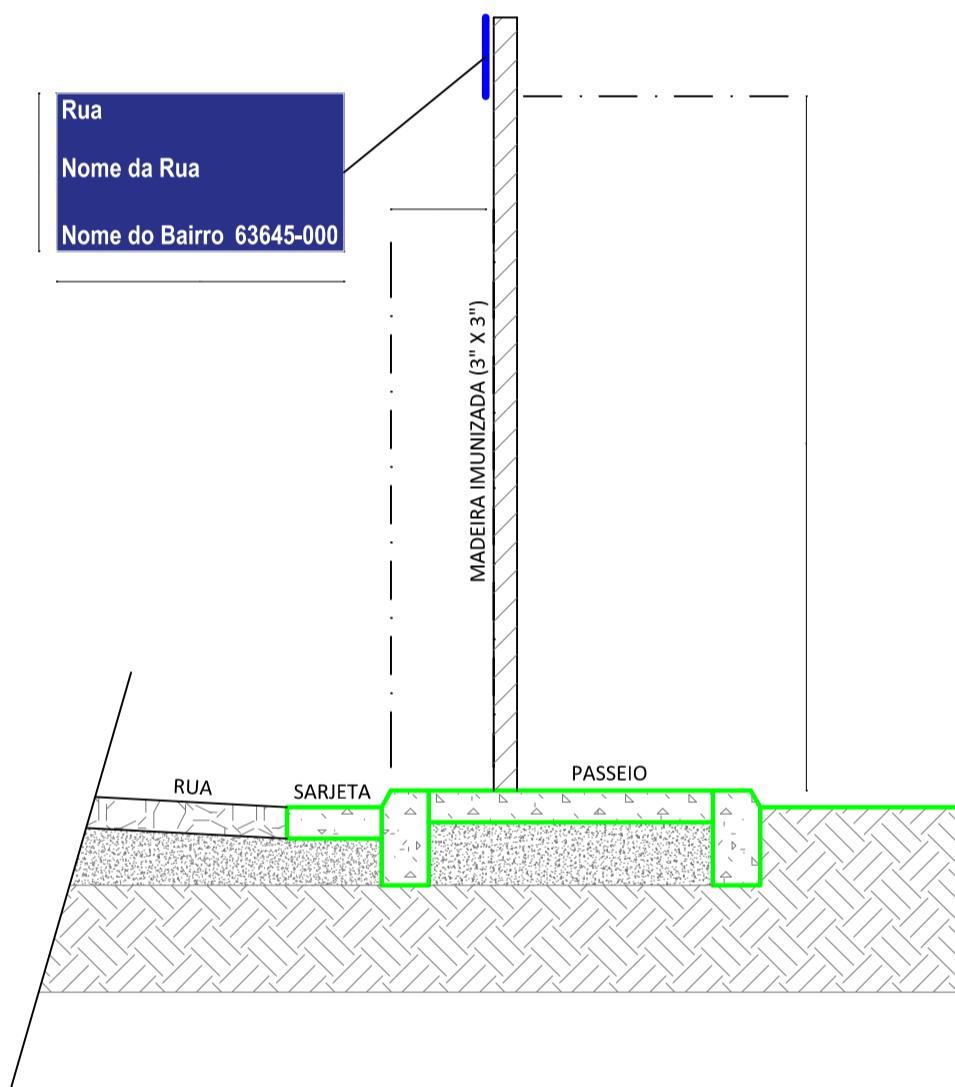


02 DETALHE PLACA DE RUA
ESC: 1/100

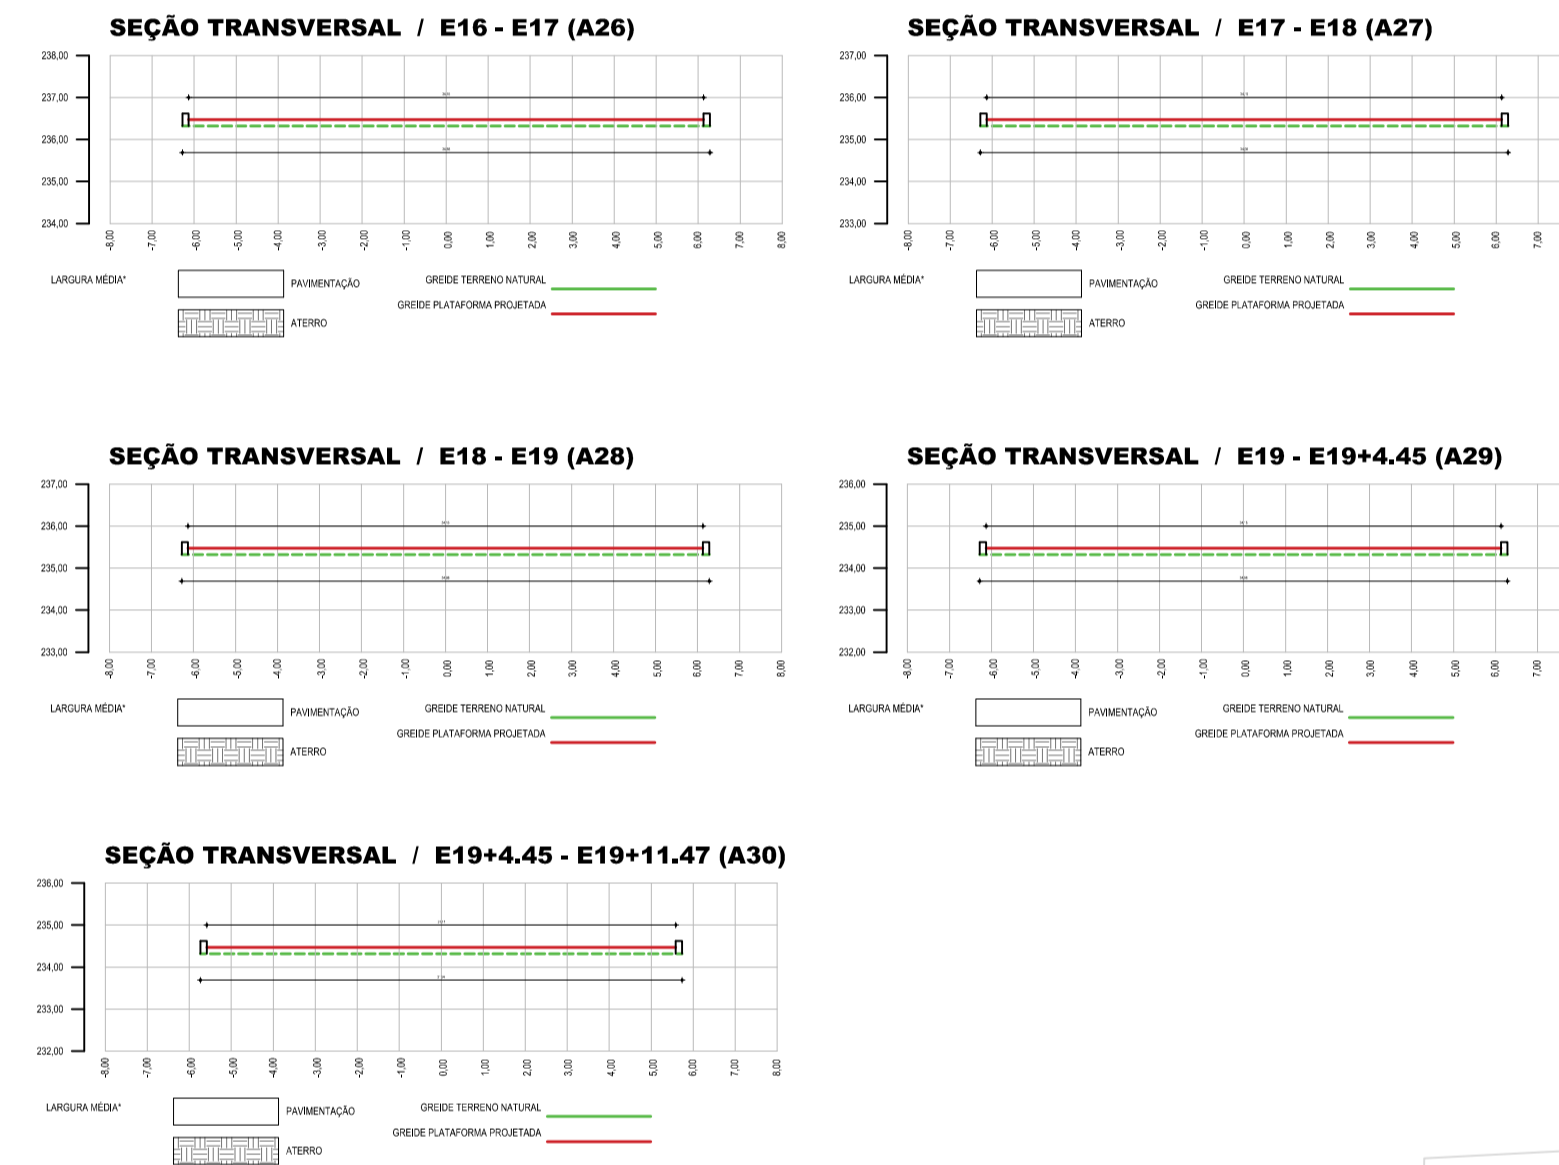

QUADRO DE INFORMAÇÕES DOS SETORES - RUA AUGUSTO DE MORAIS				
Setor	A27	A28	A29	TOTAIS
Área de Passeio (m ²)	25.00	25.00	4.88	54.88

01 PLANTA BAIXA RUA AUGUSTO DE MORAIS
ESC: 1/500

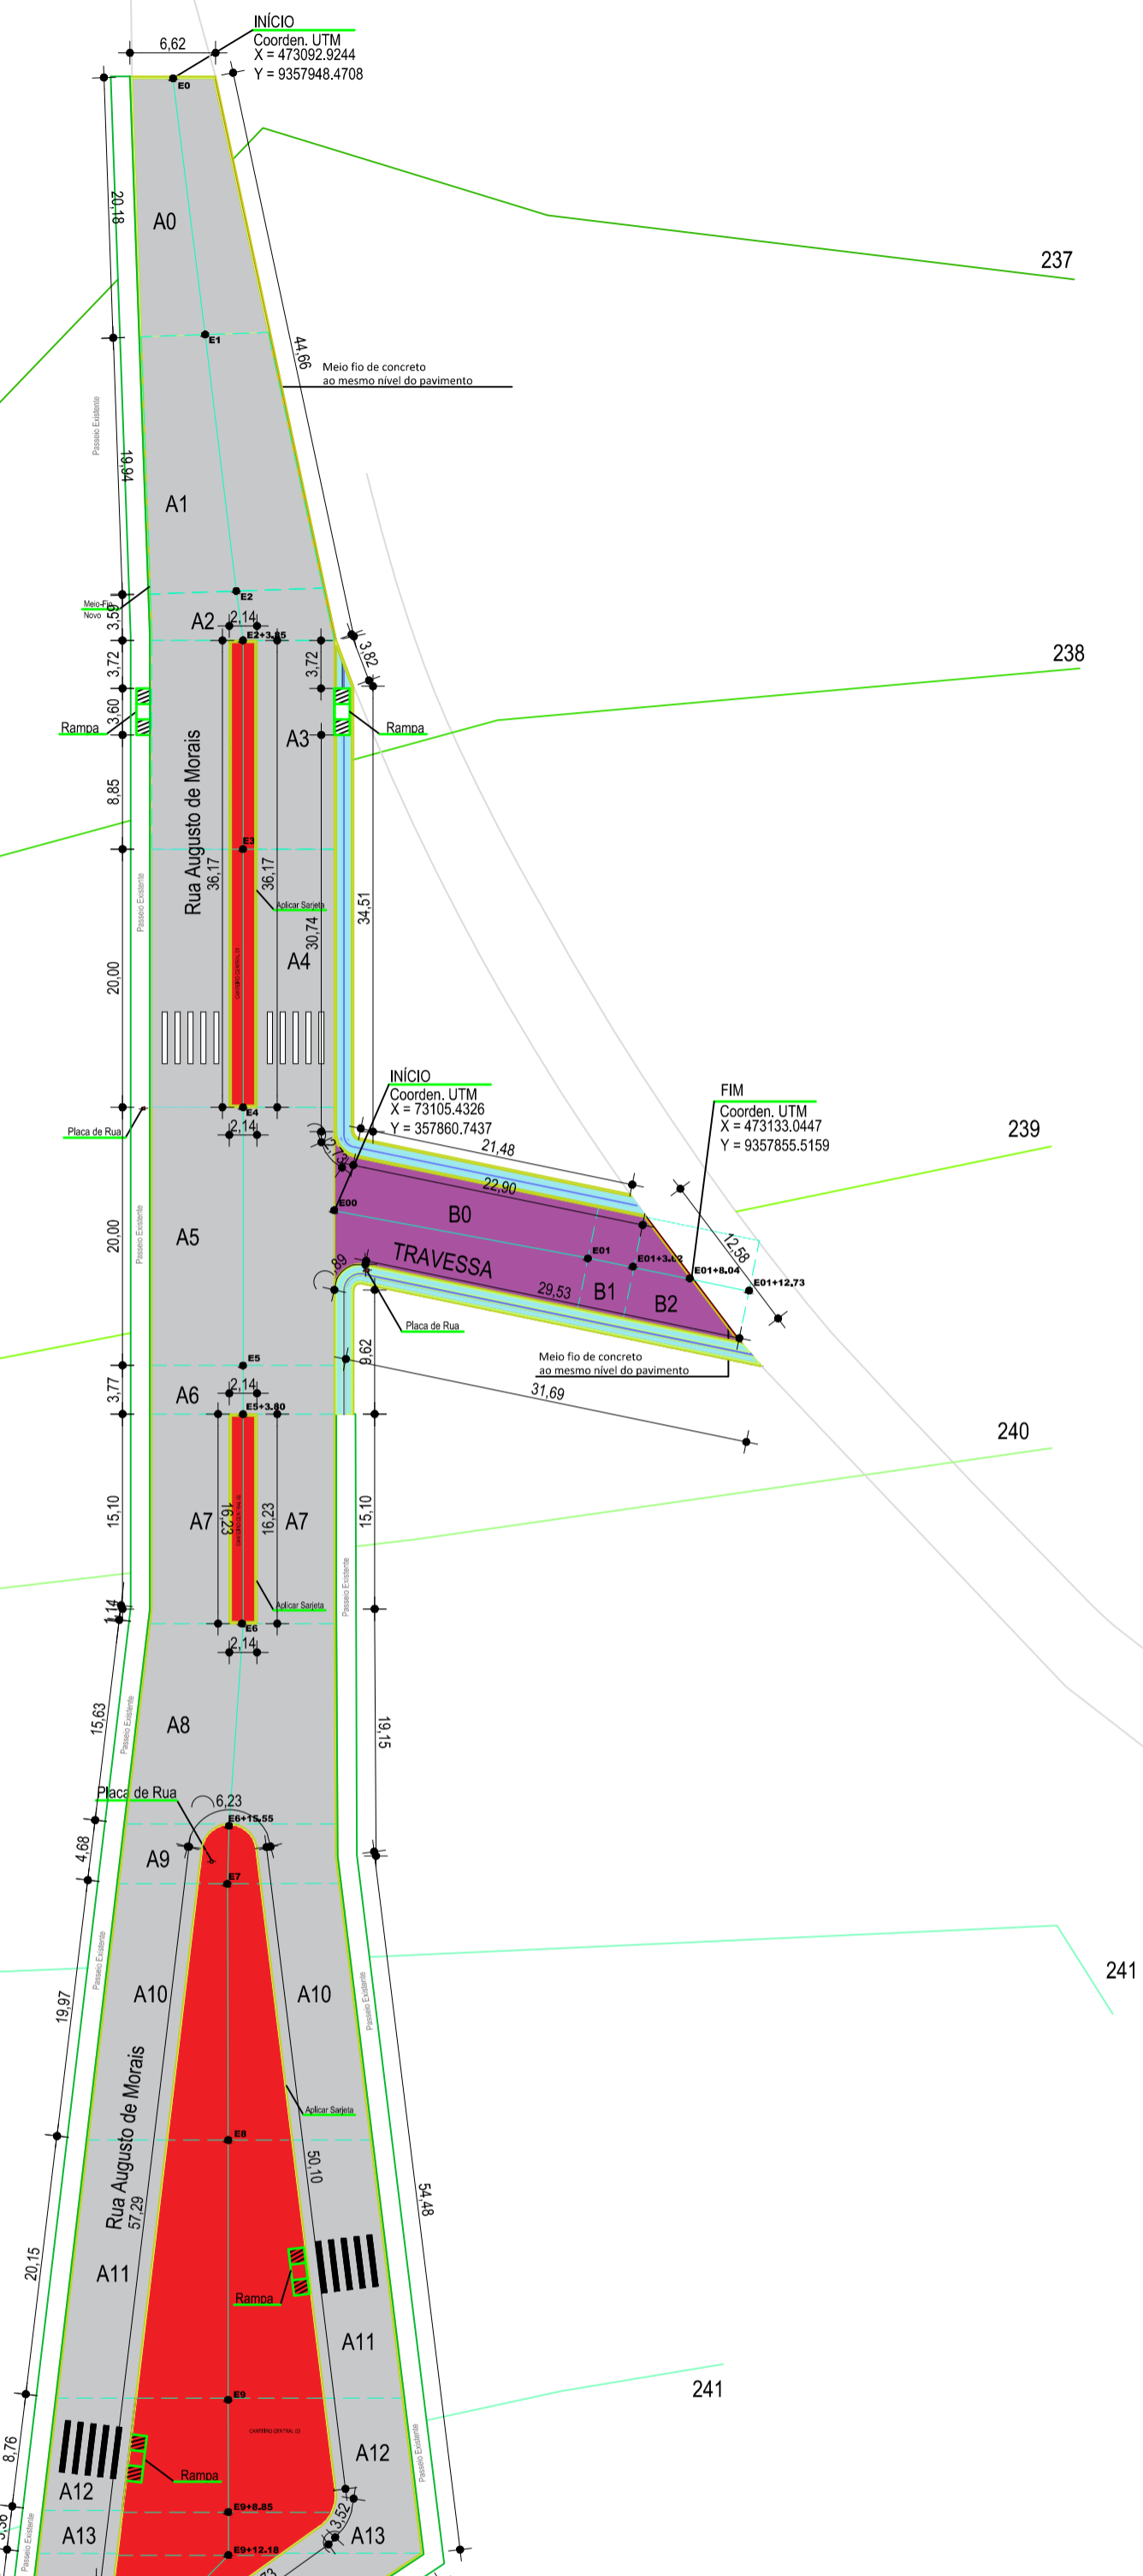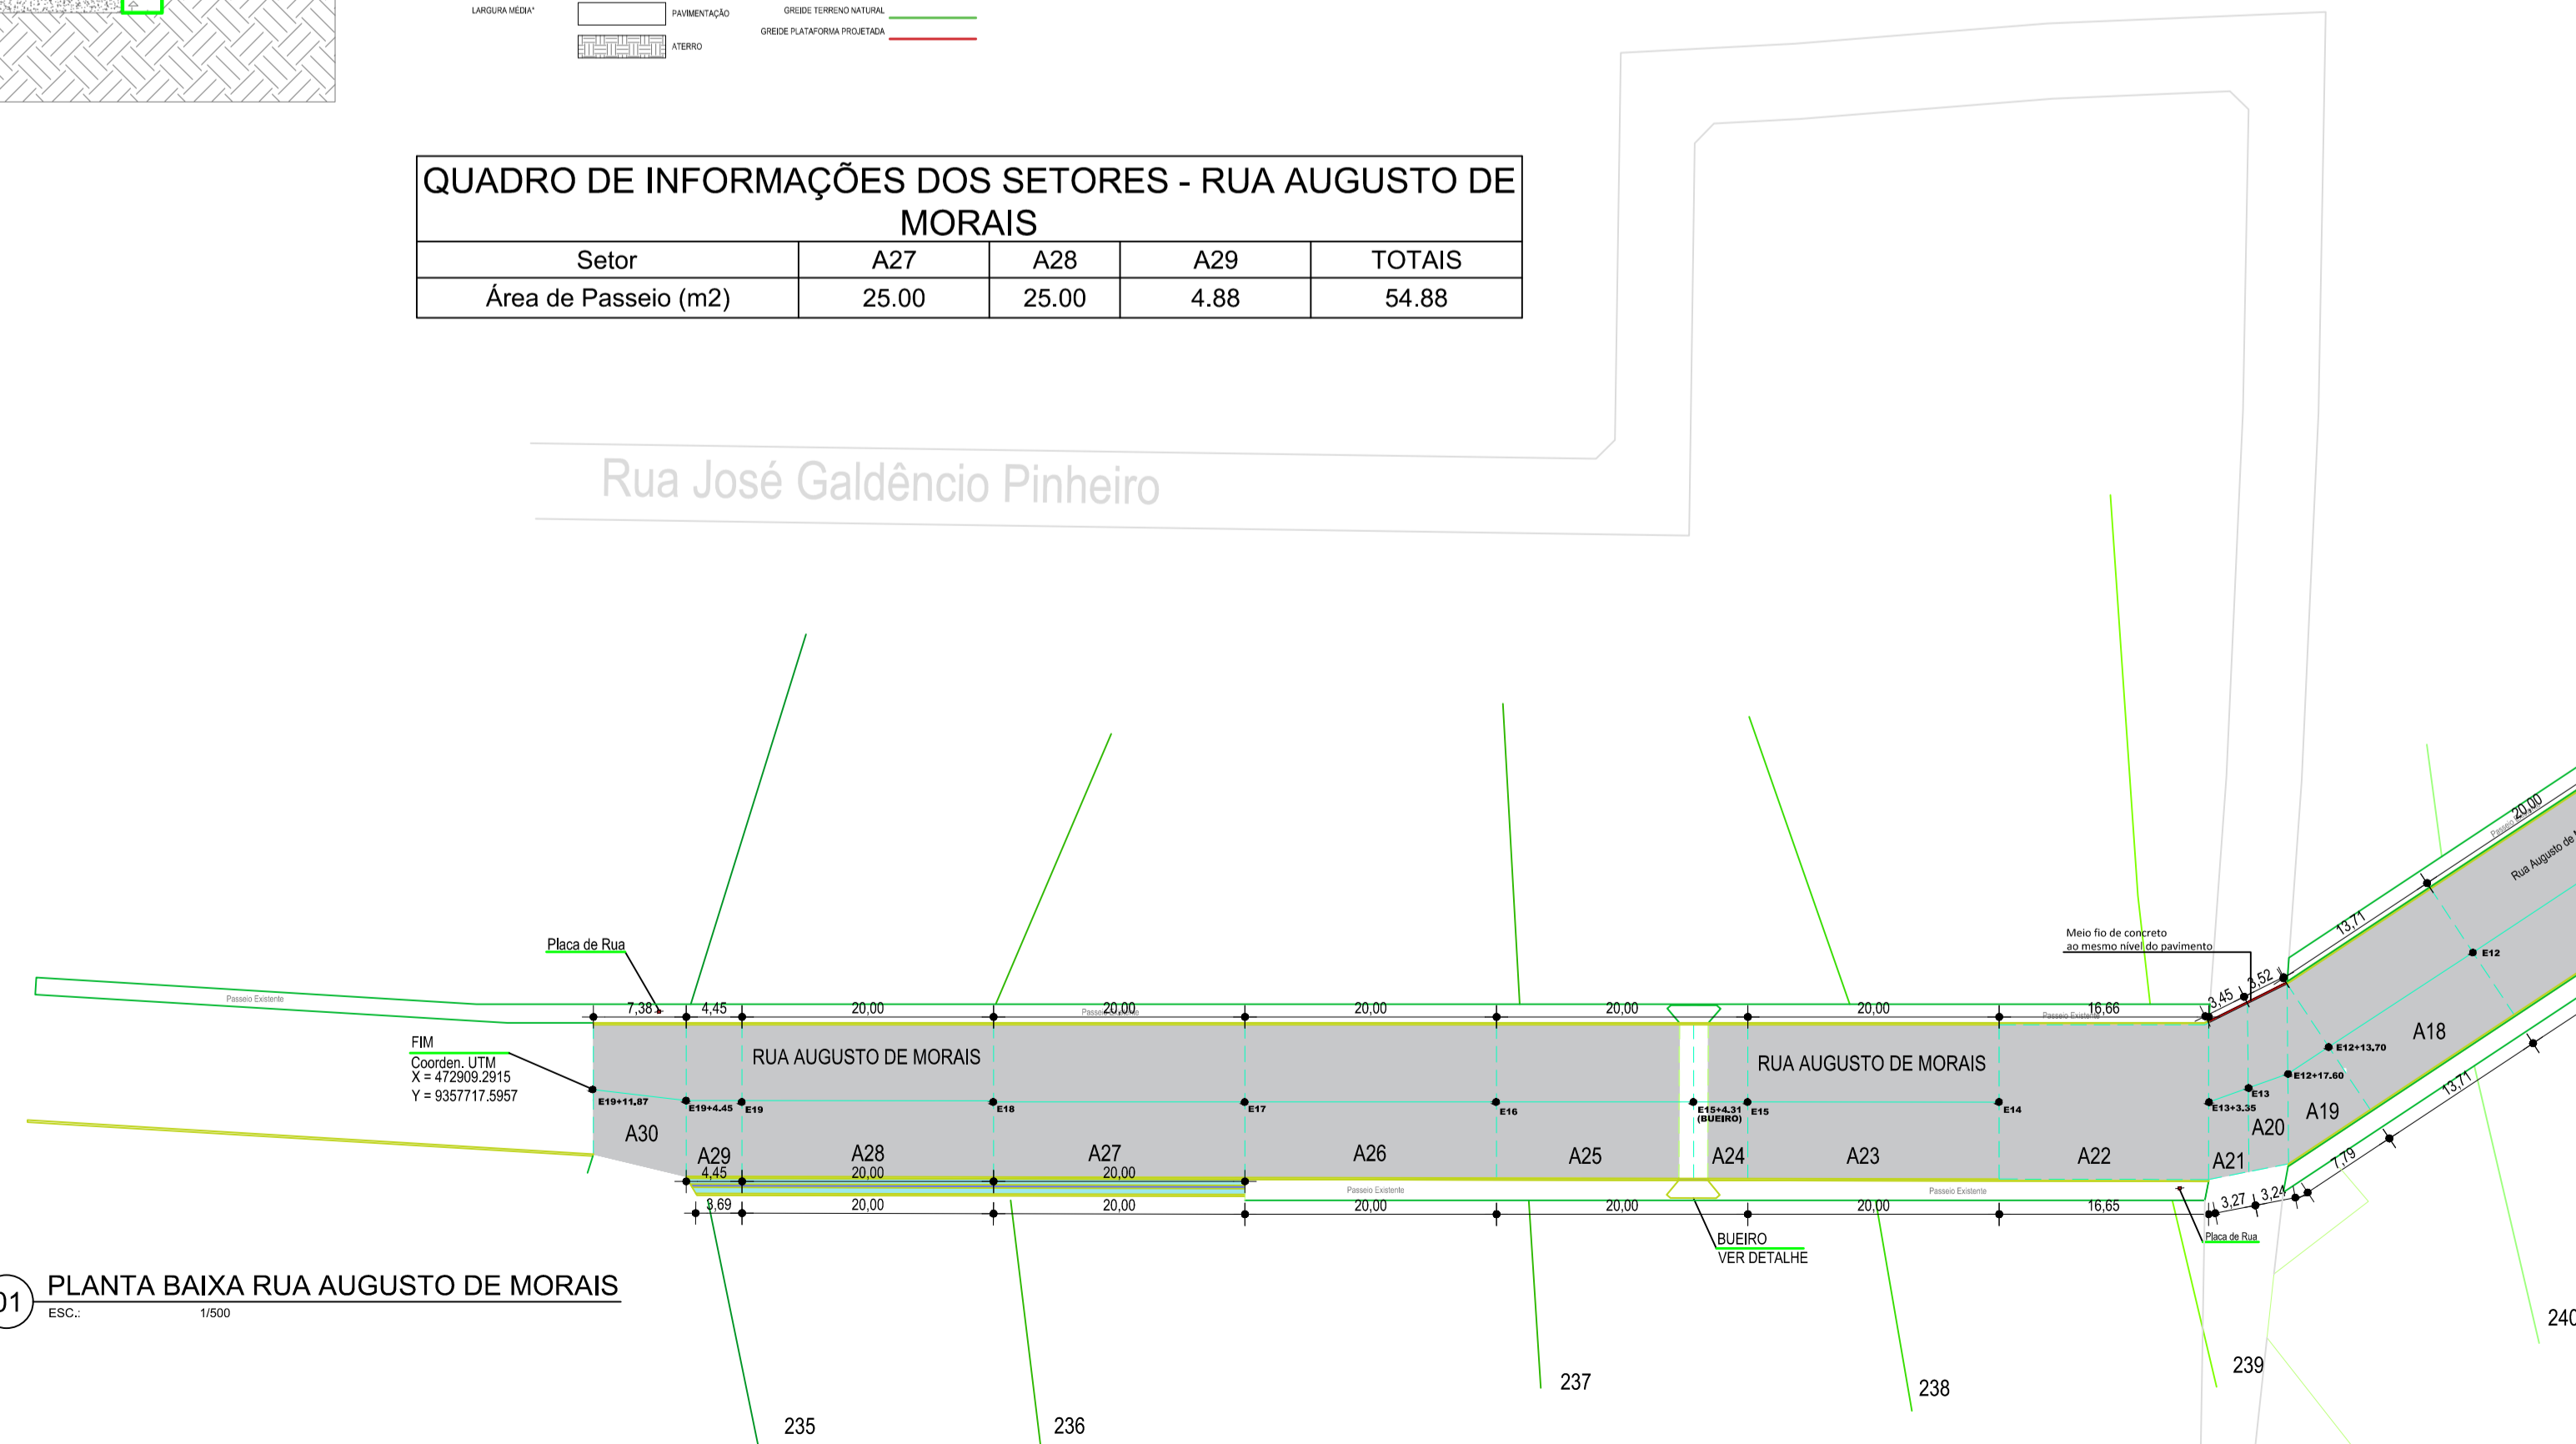

Prefeitura Municipal de Deputado Irapuan Pinheiro
Secretaria de Obras, Serviços Públicos e Transportes
Avenida dos Três Poderes, 75, centro.
CNPJ: 12.464.103/0001-81

PROJETO PAVIMENTAÇÃO DE DIVERSAS RUAS NO DISTRITO DE BETÂNIA - MDR 900426/2020		DESENHO Rua Augusto de Moraes / Travessa Quadro Informações
LOCAL Rua Augusto de Moraes		AUTOR E RESPONSÁVEL TÉCNICO Cláudio José Queiroz Barros Engenheiro Civil - CREA: 134190-CE
DESENHISTA JARBAS	DATA Setembro/2021	REVISÃO 02/05