
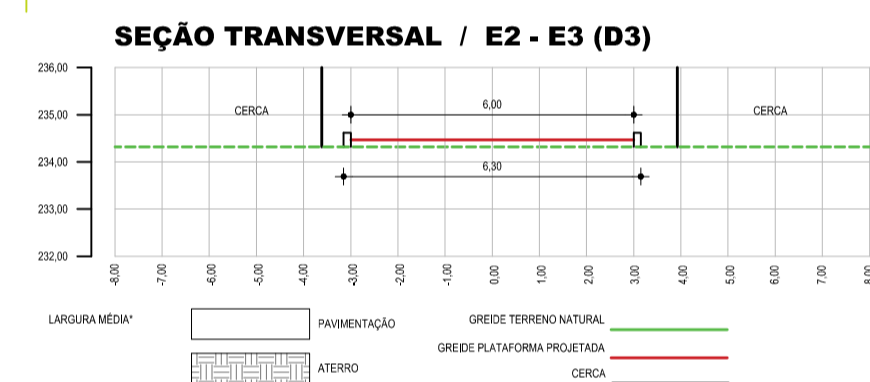
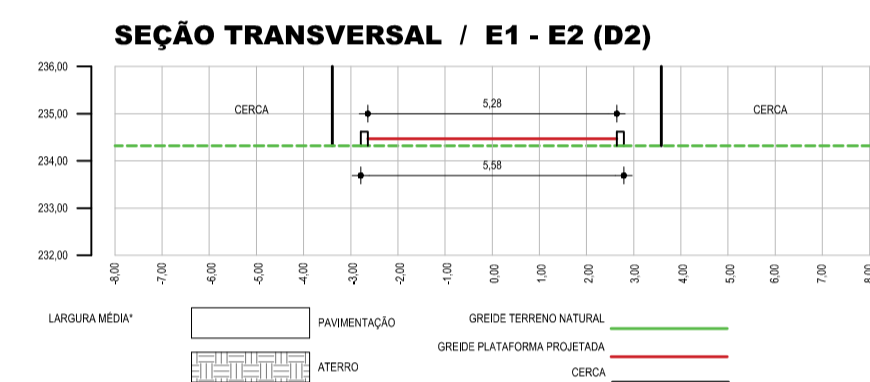
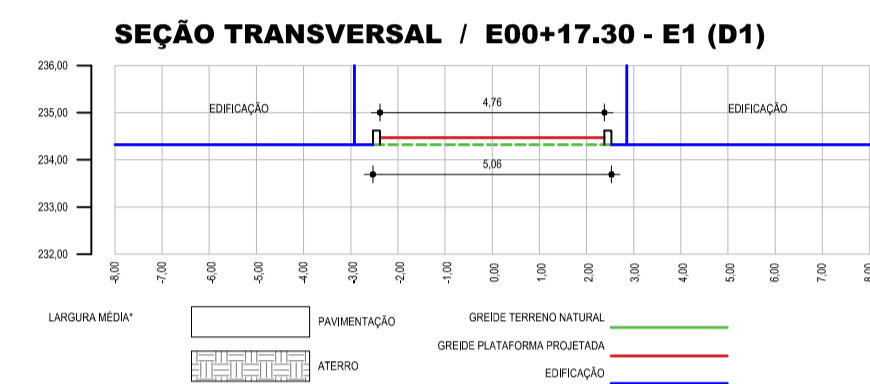



02 PLANTA BAIXA RUA SDO 02
ESC.: 1/200

QUADRO DE INFORMAÇÕES DOS SETORES - RUA SDO 02

Setor	D0	D1	D2	D3	TOTAIS
Comprimento do Eixo (m)	17.67	2.33	20.00	20.00	60.00
Área (m ²)	92.73	11.15	105.61	116.93	326.42

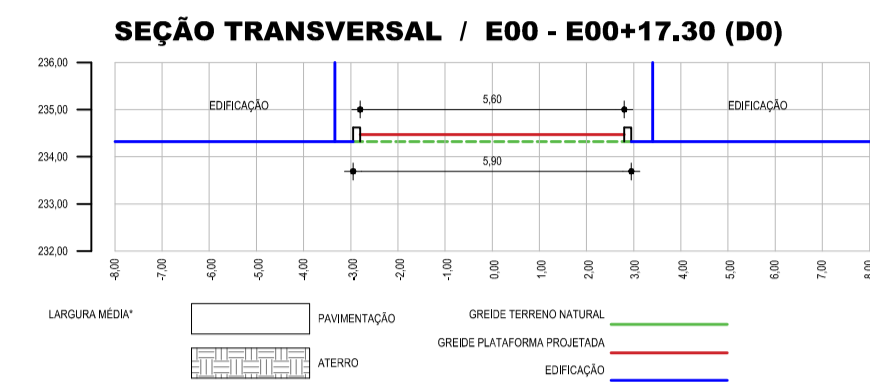

EIXO ESTRADAL - RUA SDO 02

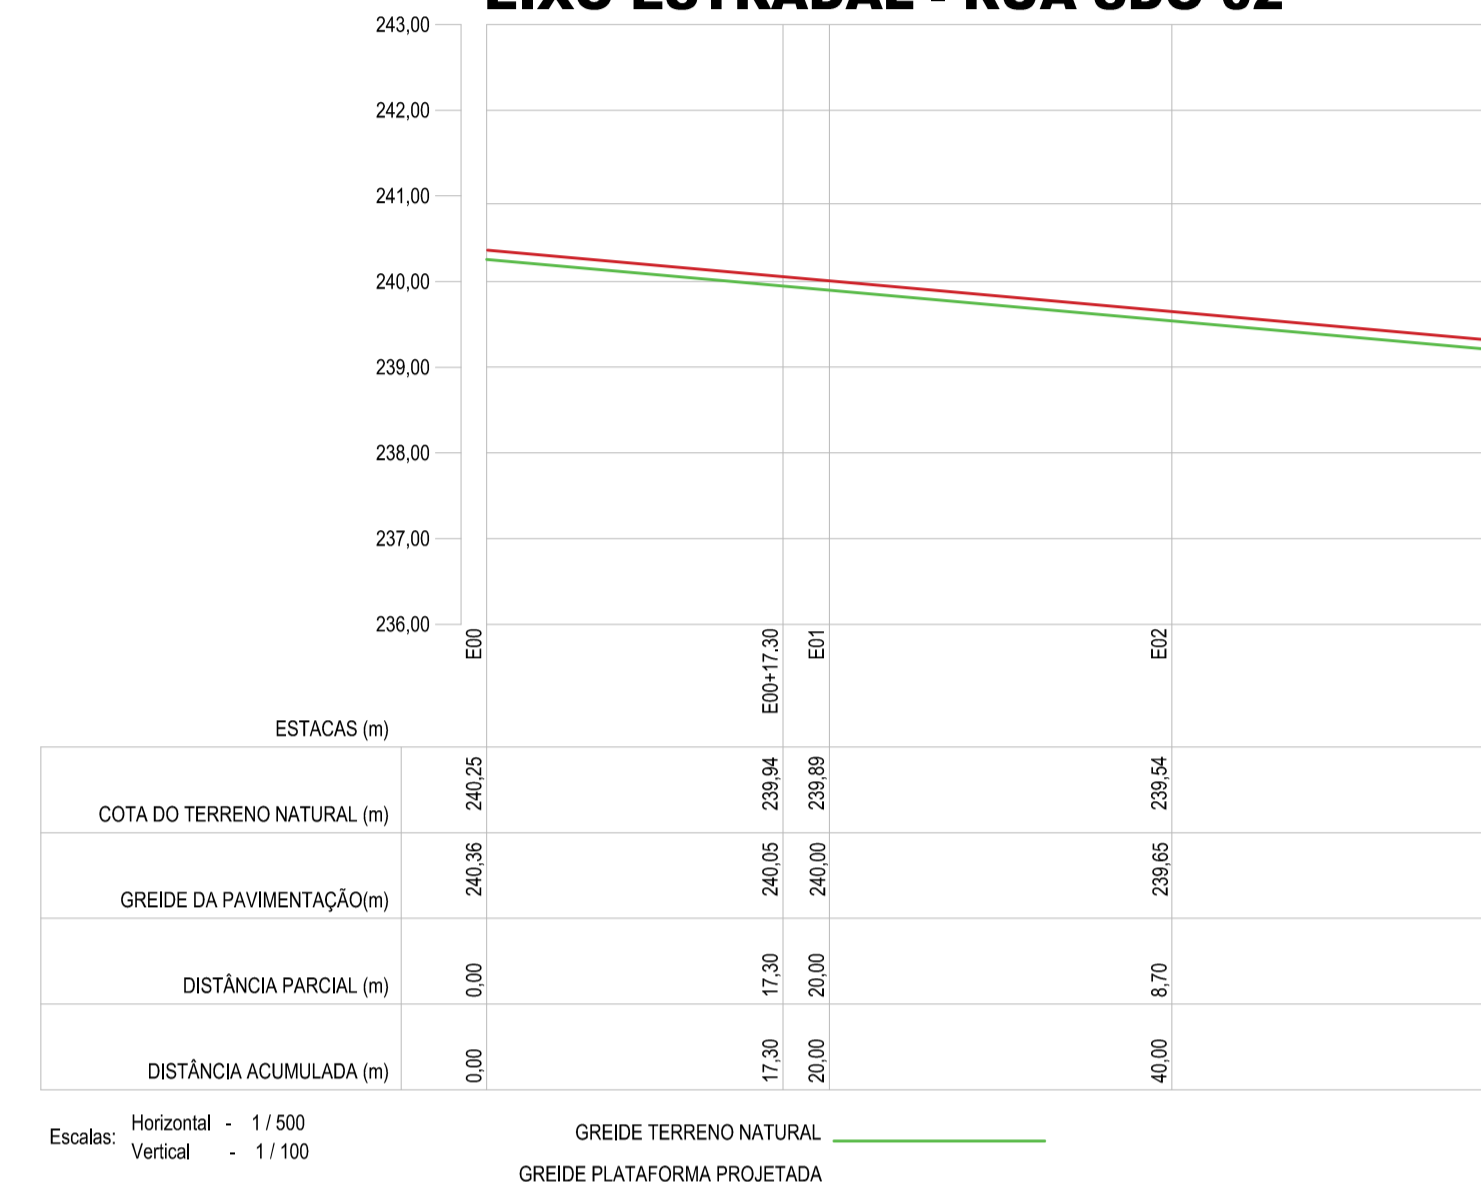


QUADRO DE INFORMAÇÕES DOS SETORES - TRAVESSA

Setor	B0	B1	B2	TOTAIS
Comprimento do Eixo (m)	20.00	3.62	8.04	31.66
Comprimento Meio Fio (m)	84.70	13.06	9.12	106.88
Área (m ²)	163.25	28.96	36.45	228.66


QUADRO DE INFORMAÇÕES - CANTEIRO CENTRAL

Setor	Comprimento (m)	Largura (m)	Área (m ²)
Canteiro C1	36.17	2.14	77.40
Canteiro C2	15.10	2.14	32.31
Canteiro C3	62.18	36.17	625.53


EIXO ESTRADAL - TRAVESSA

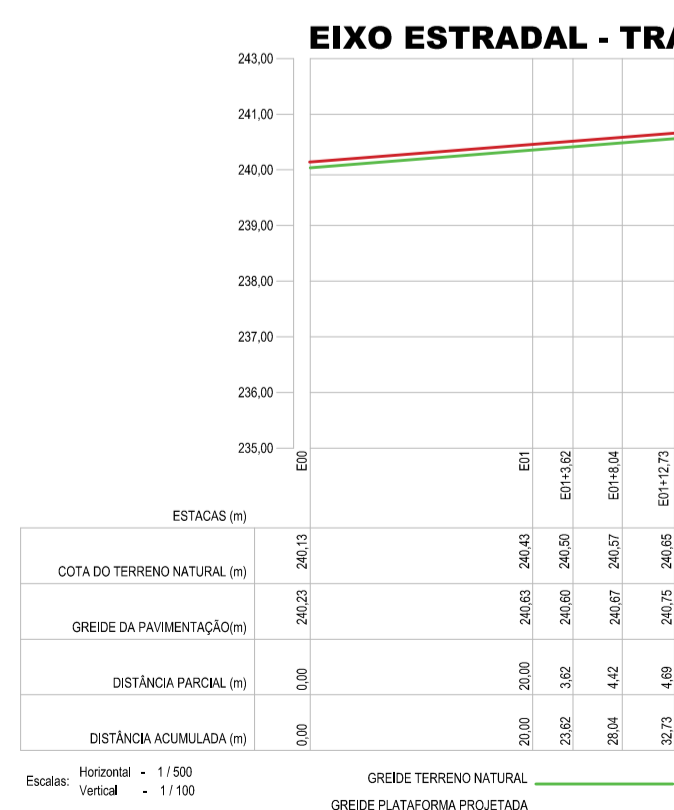


SEÇÃO TRANSVERSAL / E0 - E1 (B0)

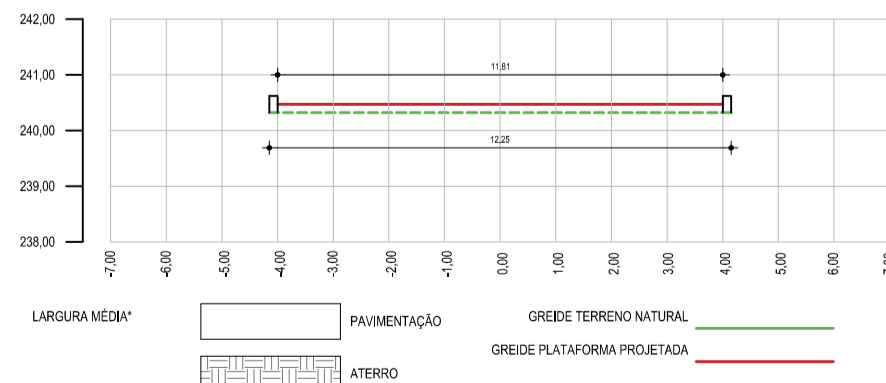

SEÇÃO TRANSVERSAL / E01 - E01+3.62 (B1)

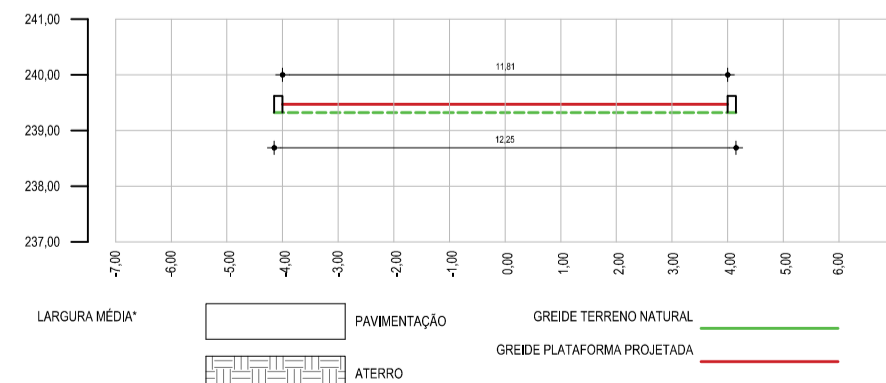

SEÇÃO TRANSVERSAL / E01 - E01+8.04 (B2)

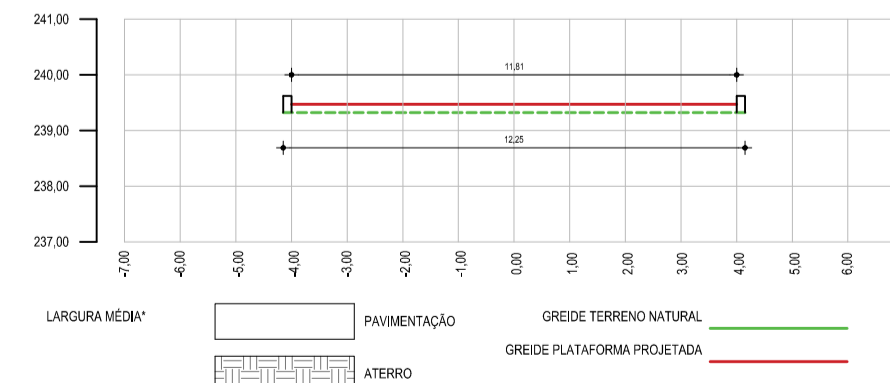

Prefeitura Municipal de Deputado Irapuan Pinheiro
Secretaria de Obras, Serviços Públicos e Transportes
Avenida dos Três Poderes, 75, centro.
CNPJ: 12.464.133/0001-91

PROJETO: PAVIMENTAÇÃO DE DIVERSAS RUAS NO DISTRITO DE BETÂNIA - MDR 900426/2020
LOCAL: Rua Augusto de Moraes

DESIGNISTA: JARBAS
DATA: Setembro/2021
ESCALAS: S/ESC
FOLHA: 03/05
REVISÃO:

AUTOR E RESPONSÁVEL TÉCNICO: Cláudio José Queiroz Barros
Engenheiro Civil - CREA: 134190-CE