


**EIXO ESTRADAL - RUA AUGUSTO DE MORAIS**

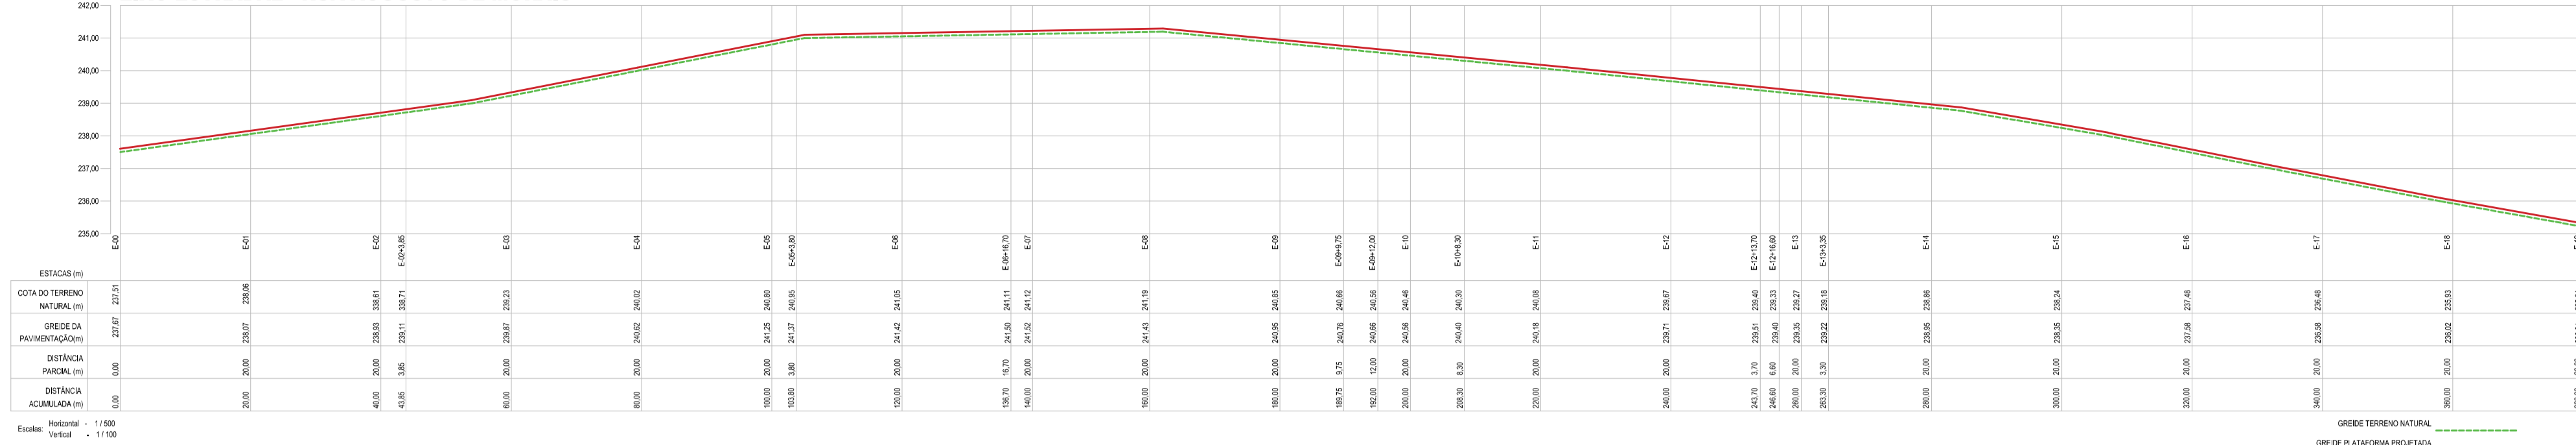

**EIXO ESTRADAL - RUA AUGUSTO DE MORAIS**



**Prefeitura Municipal de Deputado Irapuan Pinheiro**  
 Secretaria de Obras, Serviços Públicos e Transportes  
 Avenida dos Três Poderes, 75, centro.  
 CNPJ: 12.464.103/0001-81

PROJETO: PAVIMENTAÇÃO DE DIVERSAS RUAS NO DISTRITO DE BETÂNIA - MDR 900426/2020

LOCAL: Rua Augusto de Moraes

DATA: Setembro/2021

REVISÃO: 04/05

REVISÃO

AUTOR E RESPONSÁVEL TÉCNICO: Cláudio José Queiroz Barros  
 Engenheiro Civil - CREA: 134190-CE