


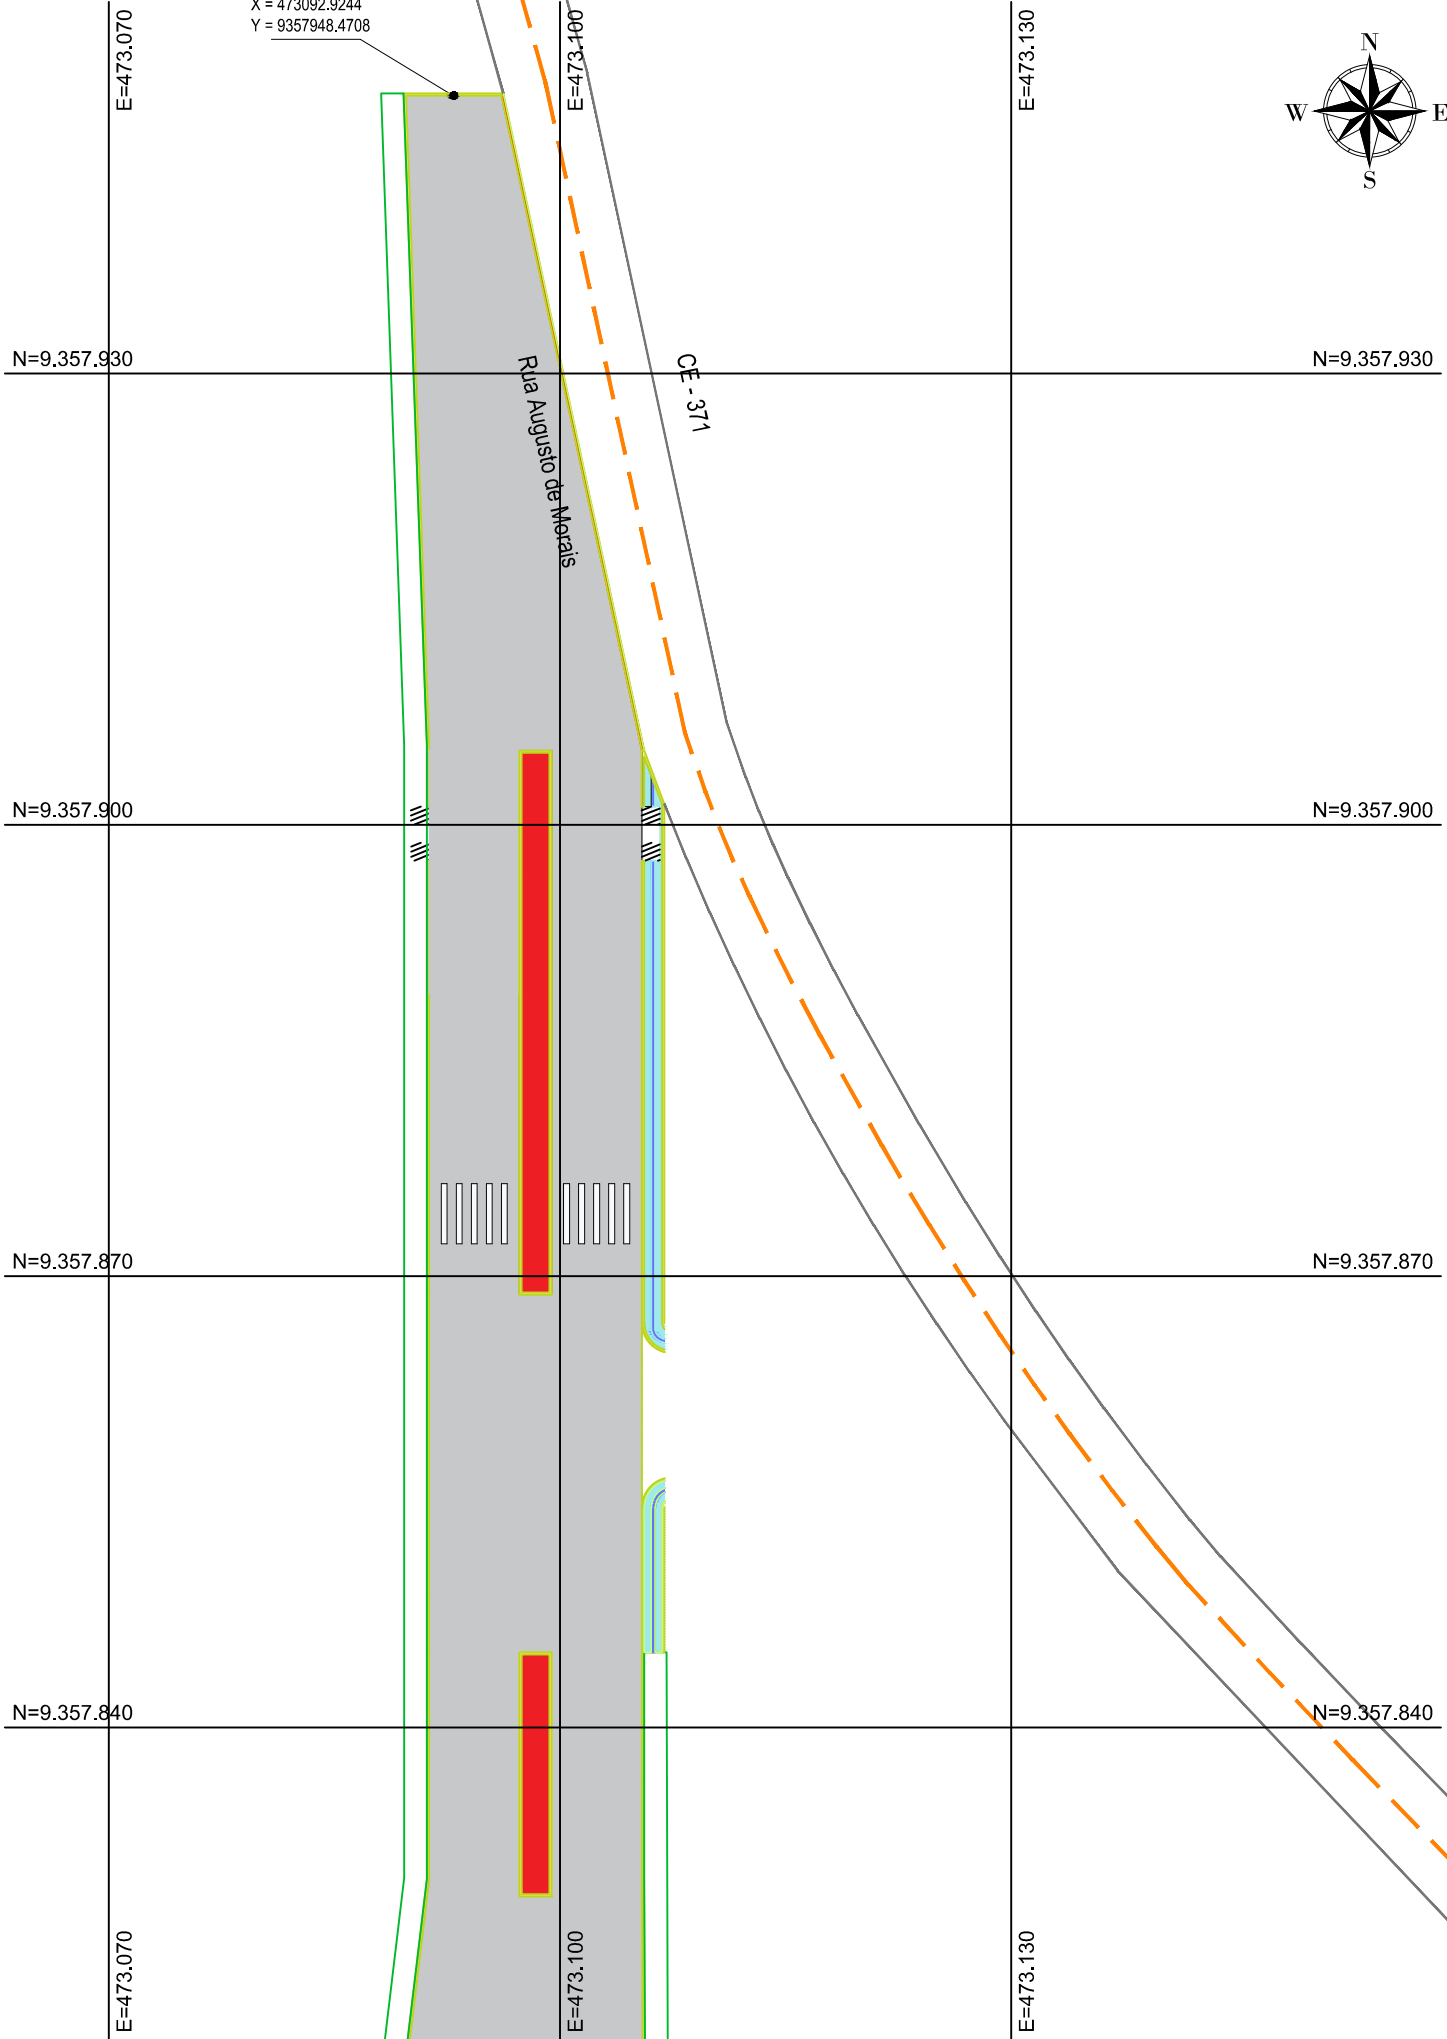

Coorden. UTM
 X = 473092.9244
 Y = 9357948.4708



MAPA DE LOCALIZAÇÃO



		Prefeitura Municipal de Deputado Irapuan Pinheiro Secretaria de Obras, Serviços Públicos e Transportes Avenida dos Três Poderes, 75, centro. CNPJ: 12.464.103/0001-91	
PROJETO PAVIMENTAÇÃO DE DIVERSAS RUAS NO DISTRITO DE BETÂNIA - MDR 900426/2020		DESENHO Rua Augusto de Moraes / Travessa Quadro Informações	
LOCAL Rua Augusto de Moraes		AUTOR E RESPONSÁVEL TÉCNICO  JOSE BARROS PROJETOS Cláudio José Queiroz Barros Engº Civil - CREA 13419D-CE	
DESENHISTA JARBAS	DATA Setembro/2021	ESCALAS 1/500	FOLHA 02/05
		REVISÃO	
		Cláudio José Queiroz Barros Engenheiro Civil - CREA: 13419D-CE	